


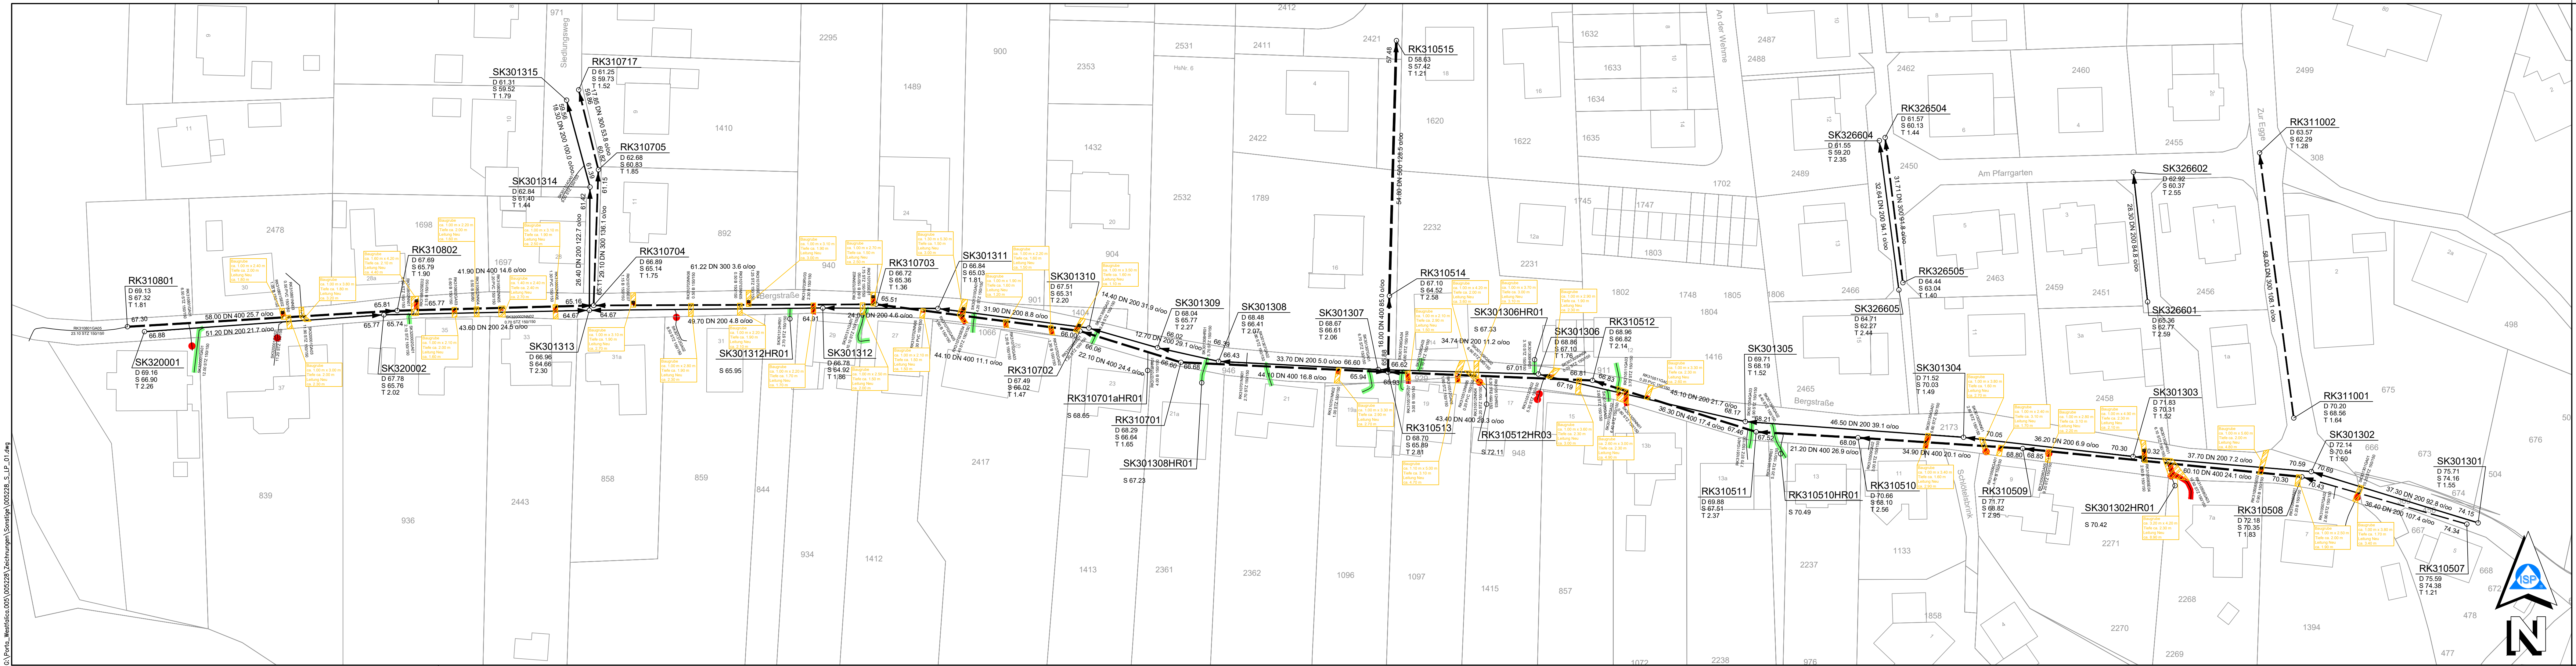

Legende

Kanäle

- vorh. Regenwasserkanal
- vorh. Schmutzwasserkanal

Sanierung

- keine Sanierung erforderlich
- Erneuerung
- offene Sanierung
- Kurzliniersanierung
- Schlauchliniersanierung

Geobasisdaten © AMTLICHES DEUTSCHES VERMESSUNGSWESEN
Land NRW (2024)
Datenlizenz Deutschland – Zero (<https://www.govdata.de/dl-de/zero-2-0>)

Nr.	Bearbeitet	Datum	Änderung

Auftraggeber:



STADT PORTA WESTFALICA
Kreis Minden-Lübbecke; Reg.-Bez. Detmold

32457 Porta Westfalica, den

Aufgestellt:

32457 Porta Westfalica, den 24.09.2025

STEINBRECHER + GOHLKE
INGENIEURBÜRO
BERATUNG • PLANUNG • BAULEITUNG



Hauptstraße 79-81 32457 Porta Westfalica
fon (0571) 73840-0 fax (0571) 73840-60
email: post@steinbrecher-goehke.de

Bearbeitet: EHR Geprüft: MKL Datum: 24.09.2025

Projekt:

Bautechnisches Konzept
Bergstraße
-Ausführungsplanung-

Planart:

Lageplan
Leitungen

Dat: 005228_S_LP_01.dwg

Auftrags-Nr.: 005.228

Maßstab: 1 : 500

Anlage-Nr.: 5