

Amtliche Bekanntmachung der Stadt Porta Westfalica

über die Widmung der Straße „Zum Südlichen See“

Aufgrund des Beschlusses des Rates der Stadt Porta Westfalica in der Sitzung vom 22.06.2020 wird die Straße „Zum Südlichen See“ (Gemarkung Costedt, Flur 6, Flurstücke 32, 33 und 34) gemäß § 6 in Verbindung mit § 3 Abs. 1 des Straßen- und Wegegesetz des Landes Nordrhein-Westfalen (StrWG NRW) in der zurzeit geltenden Fassung als Gemeindestraße ausschließlich für den öffentlichen Fuß- und Radverkehr gewidmet.

Die Pläne, die die Straßenflächen ausweisen, können bei der Stadt Porta Westfalica, Abteilung Straße, Kempstraße 1, 32457 Porta Westfalica, während der Öffnungszeiten eingesehen werden.

Gegen die Widmung kann innerhalb eines Monats nach der öffentlichen Bekanntmachung Klage erhoben werden.

Die Klage ist beim Verwaltungsgericht Minden (Königswall 8, 32423 Minden oder Postfach 3240, 32389 Minden) schriftlich oder in elektronischer Form nach Maßgabe der Verordnung über den elektronischen Rechtsverkehr bei den Verwaltungsgerichten und Finanzgerichten im Lande Nordrhein-Westfalen – ERVVO VG/FG – vom 07.11.2012 (GV.NRW. Seite 548) einzureichen oder mündlich zur Niederschrift des Urkundsbeamten der Geschäftsstelle zu erklären.

Bei schriftlicher Klageerhebung ist die Rechtsbehelfsfrist nur gewahrt, wenn die Klageschrift vor Ablauf der Monatsfrist bei Gericht eingegangen ist.

Porta Westfalica, 01.09.2020


Stadt Porta Westfalica



Bernd Hedtmann

Bürgermeister

E 489232 m
N 5785834 m

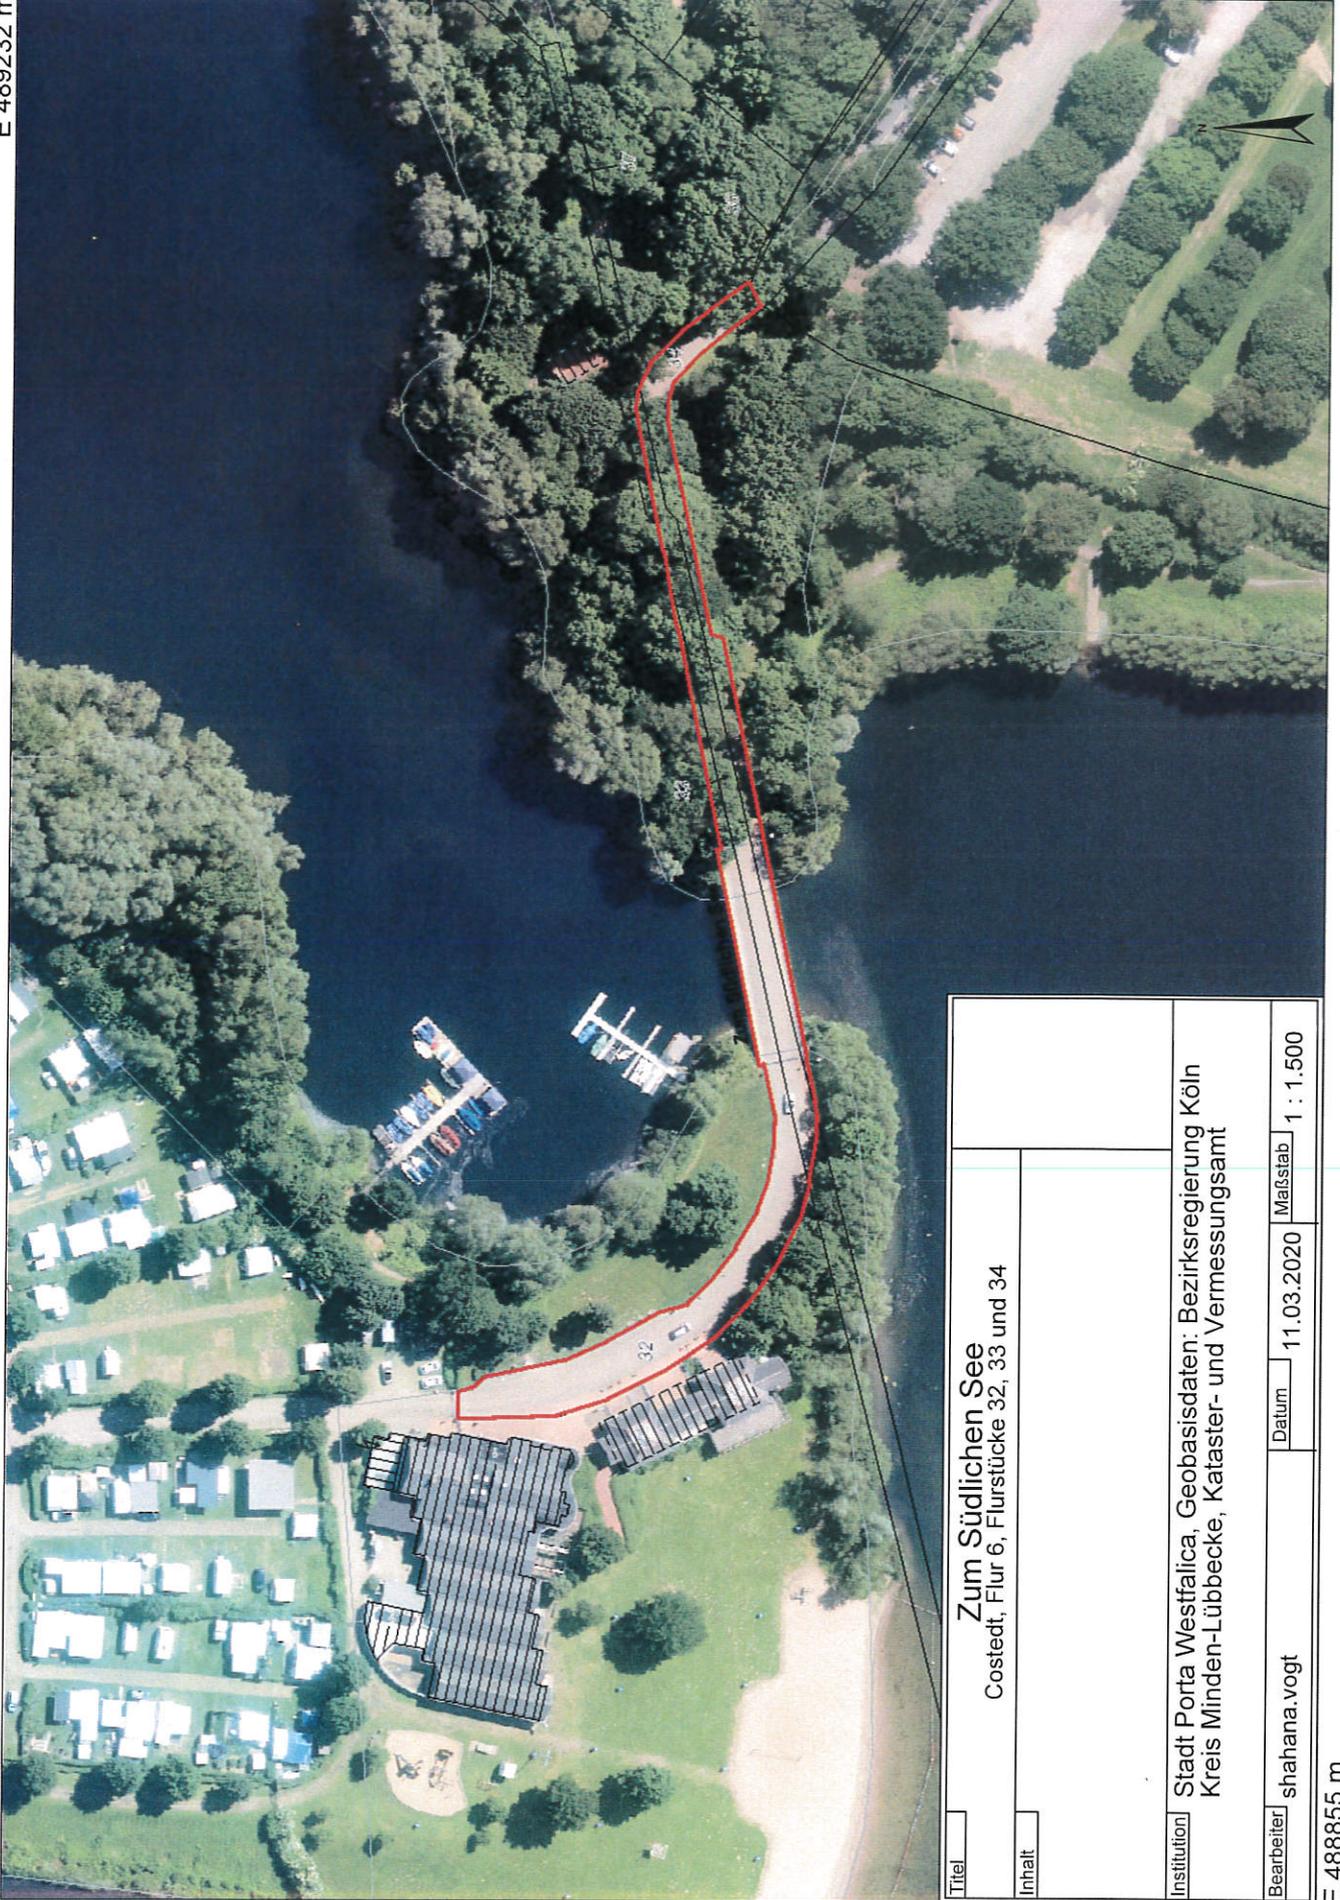

Titel		Zum Südlichen See Costedt, Flur 6, Flurstücke 32, 33 und 34	
Inhalt			
Institution	Stadt Porta Westfalica, Geobasisdaten: Bezirksregierung Köln Kreis Minden-Lübbecke, Kataster- und Vermessungsamt		
Bearbeiter	shahana.vogt	Datum	11.03.2020
		Maßstab	1 : 1.500

N 5785573 m
E 488855 m