

Bekanntmachung der Stadt Porta Westfalica über die Absicht der Teileinziehung einer städtischen Fläche in Porta Westfalica Barkhausen, Flur 10, Flurstück 196 gemäß § 7 Straßen- und Wegegesetz NRW (StrWG NRW)

Der Rat der Stadt Porta Westfalica hat in seiner Sitzung am 27.02.2023 die Absicht der Teileinziehung einer städtischen Fläche in der Straße Freiherr-vom-Stein-Straße in Porta Westfalica Barkhausen, Flur 10, Flurstück 196 gem. § 7 Straßen- und Wegegesetz NRW beschlossen. Die betroffene Fläche hat eine Größe von ca. 317m² und ist im beigefügten Lageplan dargestellt.

Die Absicht der Einziehung der vorgenannten Fläche wird hiermit öffentlich bekannt gemacht.

Innerhalb der gesetzlich vorgeschriebenen Frist von drei Monaten können Anregungen zur bekannt gemachten Wegeeinziehung eingehen.

In Ausführung dieses Beschlusses wird die Absicht des Einziehungsverfahrens gem. § 7 Straßen- und Wegegesetz NRW im Rathaus der Stadt Porta Westfalica, Kempstraße 1, 32457 Porta Westfalica, 3 OG, während der Dienststunden zu jedermanns Einsicht öffentlich ausgelegt.


Während der Auslegungsfrist können Stellungnahmen abgegeben werden. Es wird Gelegenheit zur Erörterung (Bauausschuss) gegeben. Es wird darauf hingewiesen, dass Stellungnahmen, die im Verfahren der Öffentlichkeits- und Behördenbeteiligung nicht rechtzeitig abgegeben worden sind, bei der Beschlussfassung über die Wegeeinziehung unberücksichtigt bleiben können, sofern die Gemeinde deren Inhalt nicht kannte und nicht hätte kennen müssen und deren Inhalt für die Rechtmäßigkeit der Wegeeinziehung nicht von Bedeutung ist. Die Planung kann unter www.portawestfalica.de im Internet eingesehen werden. Die Teilstrecke der Straßeneinziehung ist auf dem beigefügten Übersichtsplan kenntlich gemacht.

Porta Westfalica, 07.03.2023



Anke Grotjohann

Bürgermeisterin

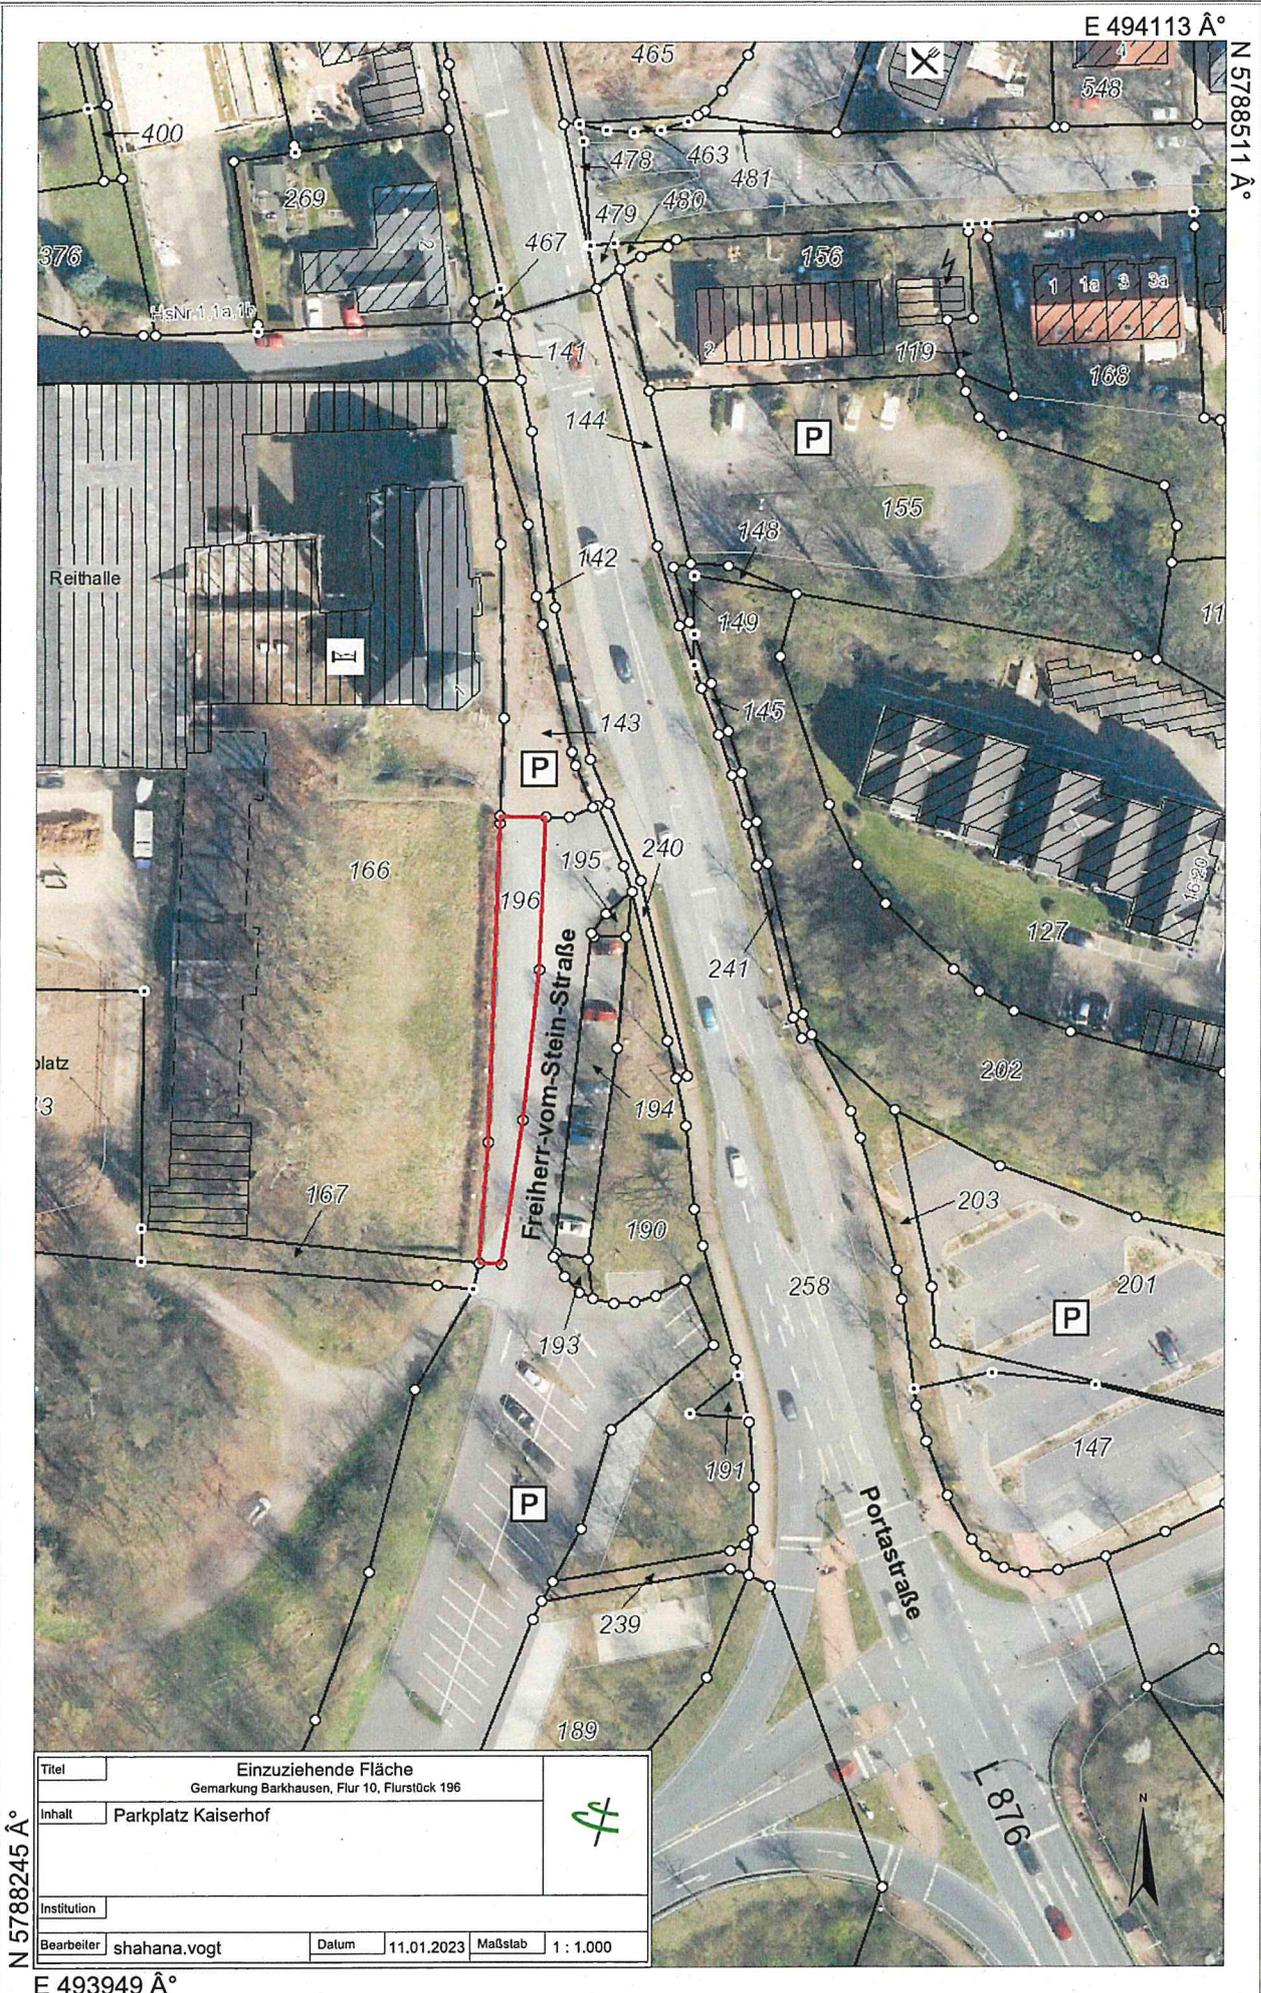

E 494113 Å°

N 5788511 Å°

Titel		Einzuziehende Fläche	
		Gemarkung Barkhausen, Flur 10, Flurstück 196	
Inhalt		Parkplatz Kaiserhof	
		⌘	
Institution			
Bearbeiter	shahana.vogt	Datum	11.01.2023
		Maßstab	1 : 1.000

N 5788245 Å°

E 493949 Å°