

**Bekanntmachung der Stadt Porta Westfalica über die Absicht der Einziehung einer Teilfläche der Straße „Hehler Feld“ in der Gemarkung Veltheim, Flur 7, Flurstück 142 gemäß § 7 Straßen- und Wegegesetz NRW (StrWG NRW)**

Der Rat der Stadt Porta Westfalica hat in seiner Sitzung am 27.11.2023 die Absicht der Einziehung einer Teilfläche der Straße „Hehler Feld“ in der Gemarkung Veltheim, Flur 7, Flurstück 142 gem. § 7 Straßen- und Wegegesetz NRW beschlossen. Die betroffene Fläche hat eine Größe von ca. 1.783,44 m<sup>2</sup> und ist im Lageplan dargestellt.


Die Absicht der Einziehung der vorgenannten Fläche wird hiermit öffentlich bekannt gemacht.

Innerhalb der gesetzlich vorgeschriebenen Frist von drei Monaten können Anregungen zur bekannt gemachten Wegeeinzziehung eingehen.

In Ausführung dieses Beschlusses wird die Absicht des Einziehungsverfahrens gem. § 7 Straßen- und Wegegesetz NRW im Rathaus der Stadt Porta Westfalica, Kempstraße 1, 32457 Porta Westfalica, 3.OG, während der Dienststunden zu jedermanns Einsicht öffentlich ausgelegt.


Während der Auslegungsfrist können Stellungnahmen abgegeben werden. Es wird Gelegenheit zur Erörterung (Bauausschuss) gegeben. Es wird darauf hingewiesen, dass Stellungnahmen, die im Verfahren der Öffentlichkeits- und Behördenbeteiligung nicht rechtzeitig abgegeben worden sind, bei der Beschlussfassung über die Wegeeinzziehung unberücksichtigt bleiben können, sofern die Gemeinde deren Inhalt nicht kannte und nicht hätte kennen müssen und deren Inhalt für die Rechtmäßigkeit der Wegeeinzziehung nicht von Bedeutung ist. Die Planung kann unter [www.portawestfalica.de](http://www.portawestfalica.de) im Internet eingesehen werden. Die Teilfläche der Straßeneinzziehung ist auf dem beigefügten Übersichtsplan kenntlich gemacht.

Porta Westfalica, 29.11.2023

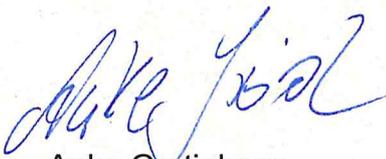

Anke Grotjohann  
Bürgermeisterin

E 499141 m  
N 5783755 m

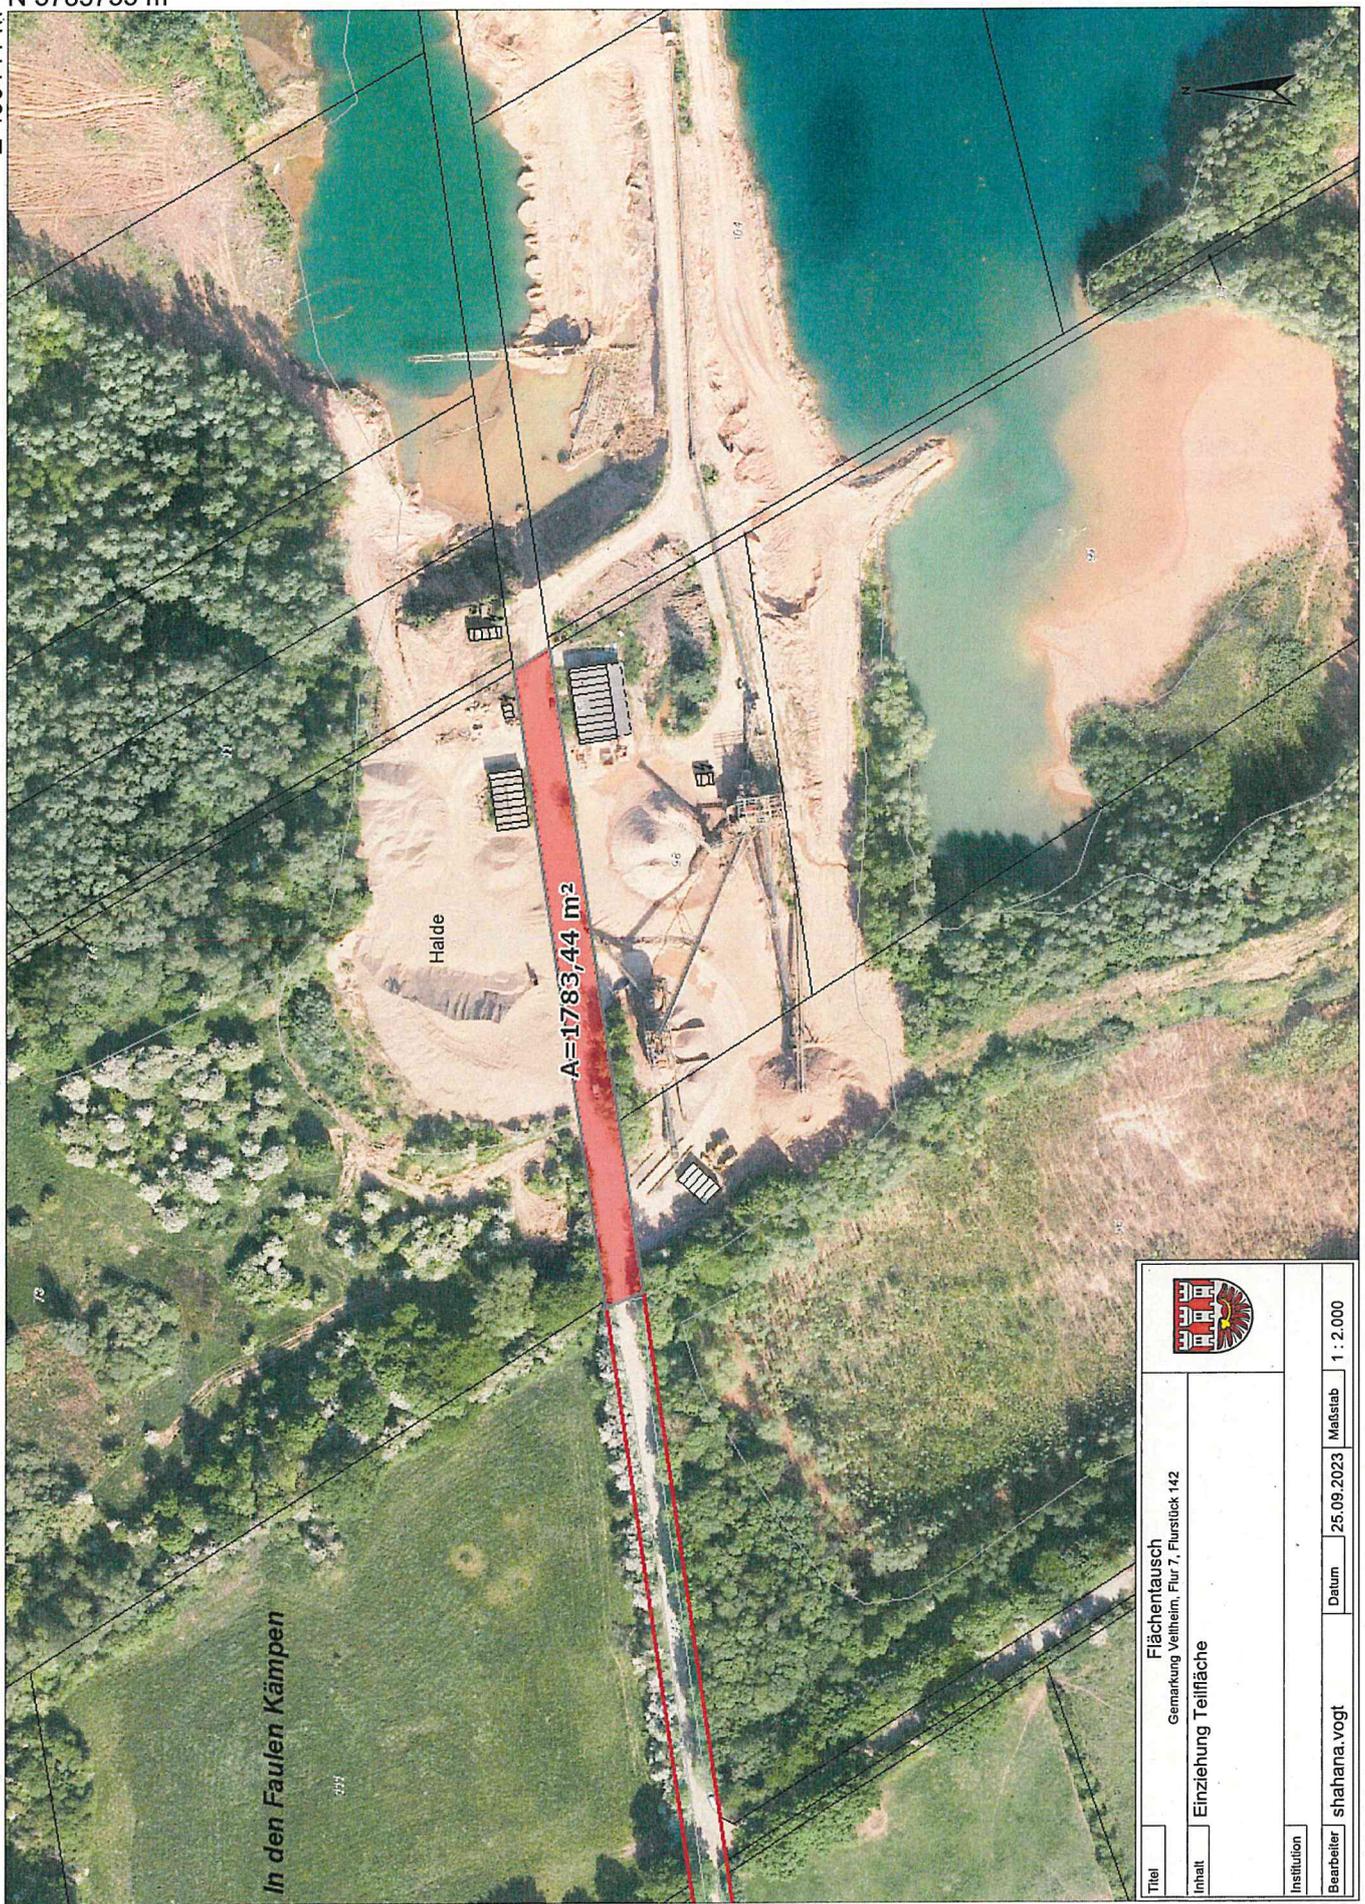

In den Faulen Kämpen

Halde

A=1783,44 m<sup>2</sup>

|                                                                                       |              |
|---------------------------------------------------------------------------------------|--------------|
|  |              |
| Titel<br>Flächentausch<br>Gemarkung Veilheim, Flur 7, Flurstück 142                   |              |
| Inhalt<br>Einziehung Teilfläche                                                       |              |
| Institution                                                                           |              |
| Bearbeiter                                                                            | shahana.vogt |
| Datum                                                                                 | 25.09.2023   |
| Maßstab                                                                               | 1 : 2.000    |

N 5783397 m  
E 498638 m