

## Änderungshistorie:

Datum der Satzung bzw. Änderung	Änderungen §§	Tag des Inkrafttretens
<b>07.03.1984</b>		07.03.1984

Satzung der Stadt Porta Westfalica über die Grenzen für den im Zusammenhang bebauten Ortsteil Kleinenbremen, „Barksen“ (Innenbereichssatzung)

### Präambel

Auf Grund § 34 Abs. 2 des Bundesbaugesetzes (BBauG) in der Fassung der Bekanntmachung vom 18.08.1976 (BGBl. I S. 2256), zuletzt geändert durch Gesetz vom 06.07.1979 (BGBl. I. S. 949) in Verbindung mit § 4 der Gemeindeordnung für das Land Nordrhein-Westfalen (GO NW) in der Fassung der Bekanntmachung vom 01.10.1979 (GV. NW. 1979 S. 594), hat der Rat der Stadt Porta Westfalica in seiner Sitzung am 07.11.1983 für das Gebiet Barksen die Grenzen für den im Zusammenhang bebauten Ortsteil beschlossen.

### § 1

Der im Zusammenhang bebaute Ortsteil Kleinenbremen, „Barksen“, umfaßt folgende Grundstücke der Gemarkung Kleinenbremen, Flur 5,

Flurstücke 260, 261, 66, 67, 68, 146, 145 tlw., 144 tlw., 235, 236, 226, 237, 246, 247, 228, 229, 238, 230, 231, 282, 283, 285, 284, 276, 128, 129 tlw., 127 tlw. 136, 137, 303, 304, 307, 281, 289, 288, 287, 286, 279, 278, 301, 273, 295, 147 tlw., 148 tlw., 149 tlw., 150 tlw., 151, 152, 140 tlw., 305 tlw., 306 tlw., 154, 249, 248, 242, 243, 156, 157, 158, 160, 302,

Flur 4,

Flurstücke 45, 46 tlw., 47 tlw., 204 und 205.

### § 2

Die Grenzen des im Zusammenhang bebauten Ortsteiles werden gemäß der im beigefügten Plan ersichtlichen Darstellung festgelegt. Der Lageplan ist Bestandteil dieser Satzung.

### § 3


Diese Satzung tritt am Tage nach der öffentlichen Bekanntmachung in Kraft.


**Hinweise:**

1. Gemäß § 155 a BBauG ist eine Verletzung von Verfahrens- oder Formvorschriften dieses Gesetzes beim Zustandekommen von Satzungen nach dem BBauG unbeachtlich, wenn sie nicht schriftlich unter Bezeichnung der Verletzung innerhalb eines Jahres seit Inkrafttreten der Satzung gegenüber der Gemeinde geltend gemacht worden ist. Dies gilt nicht, wenn die Vorschriften über die Genehmigung oder die Veröffentlichung der Satzung verletzt worden sind.
2. Es wird gemäß § 4 Abs. 6 GO NW darauf hingewiesen, dass eine Verletzung von Verfahrens- und Formvorschriften der Gemeindeordnung für das Land Nordrhein-Westfalen (GO NW) beim Zustandekommen dieser Bekanntmachung nicht mehr geltend gemacht werden kann, es sei denn,
  - a) eine vorgeschriebene Genehmigung fehlt,
  - b) diese Satzung ist nicht ordnungsgemäß öffentlich bekanntgemacht worden,
  - c) der Stadtdirektor hat den Satzungsbeschluss vorher beanstandet oder
  - d) der Form- oder Verfahrensmangel ist gegenüber der Stadt vorher gerügt und dabei die verletzte Rechtsvorschrift und die Tatsache bezeichnet worden, die den Mangel ergibt.


Porta Westfalica, den 07.03.1984

gez. Schäfer  
Bürgermeister

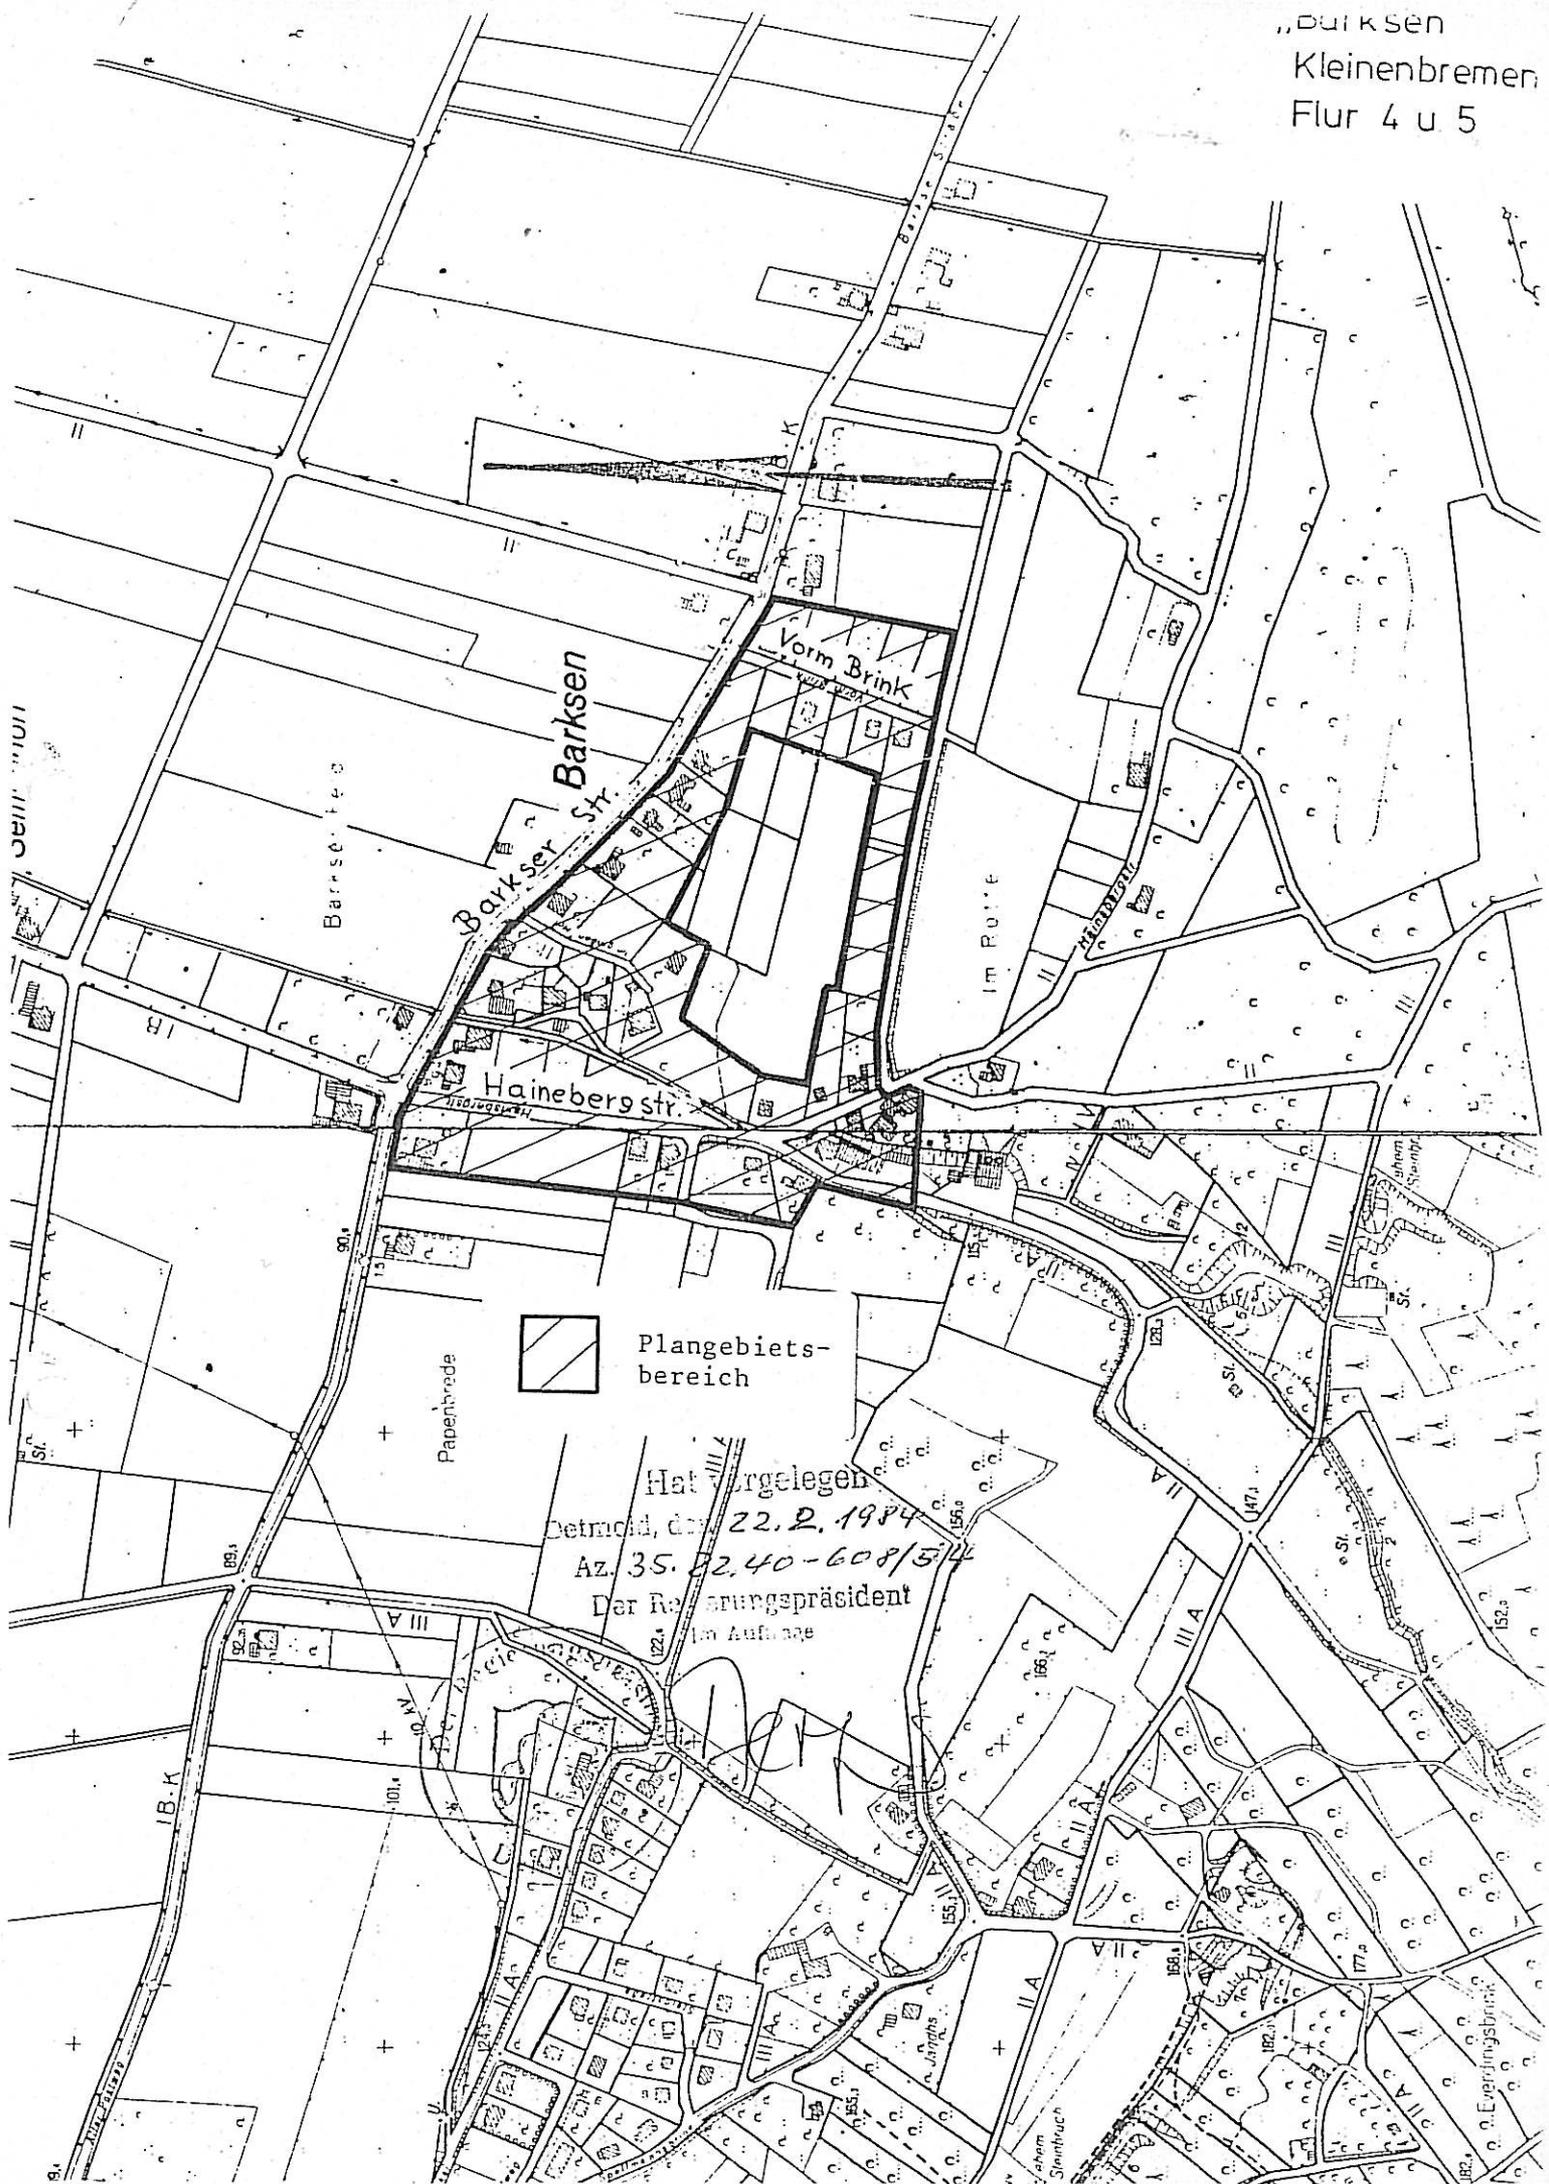

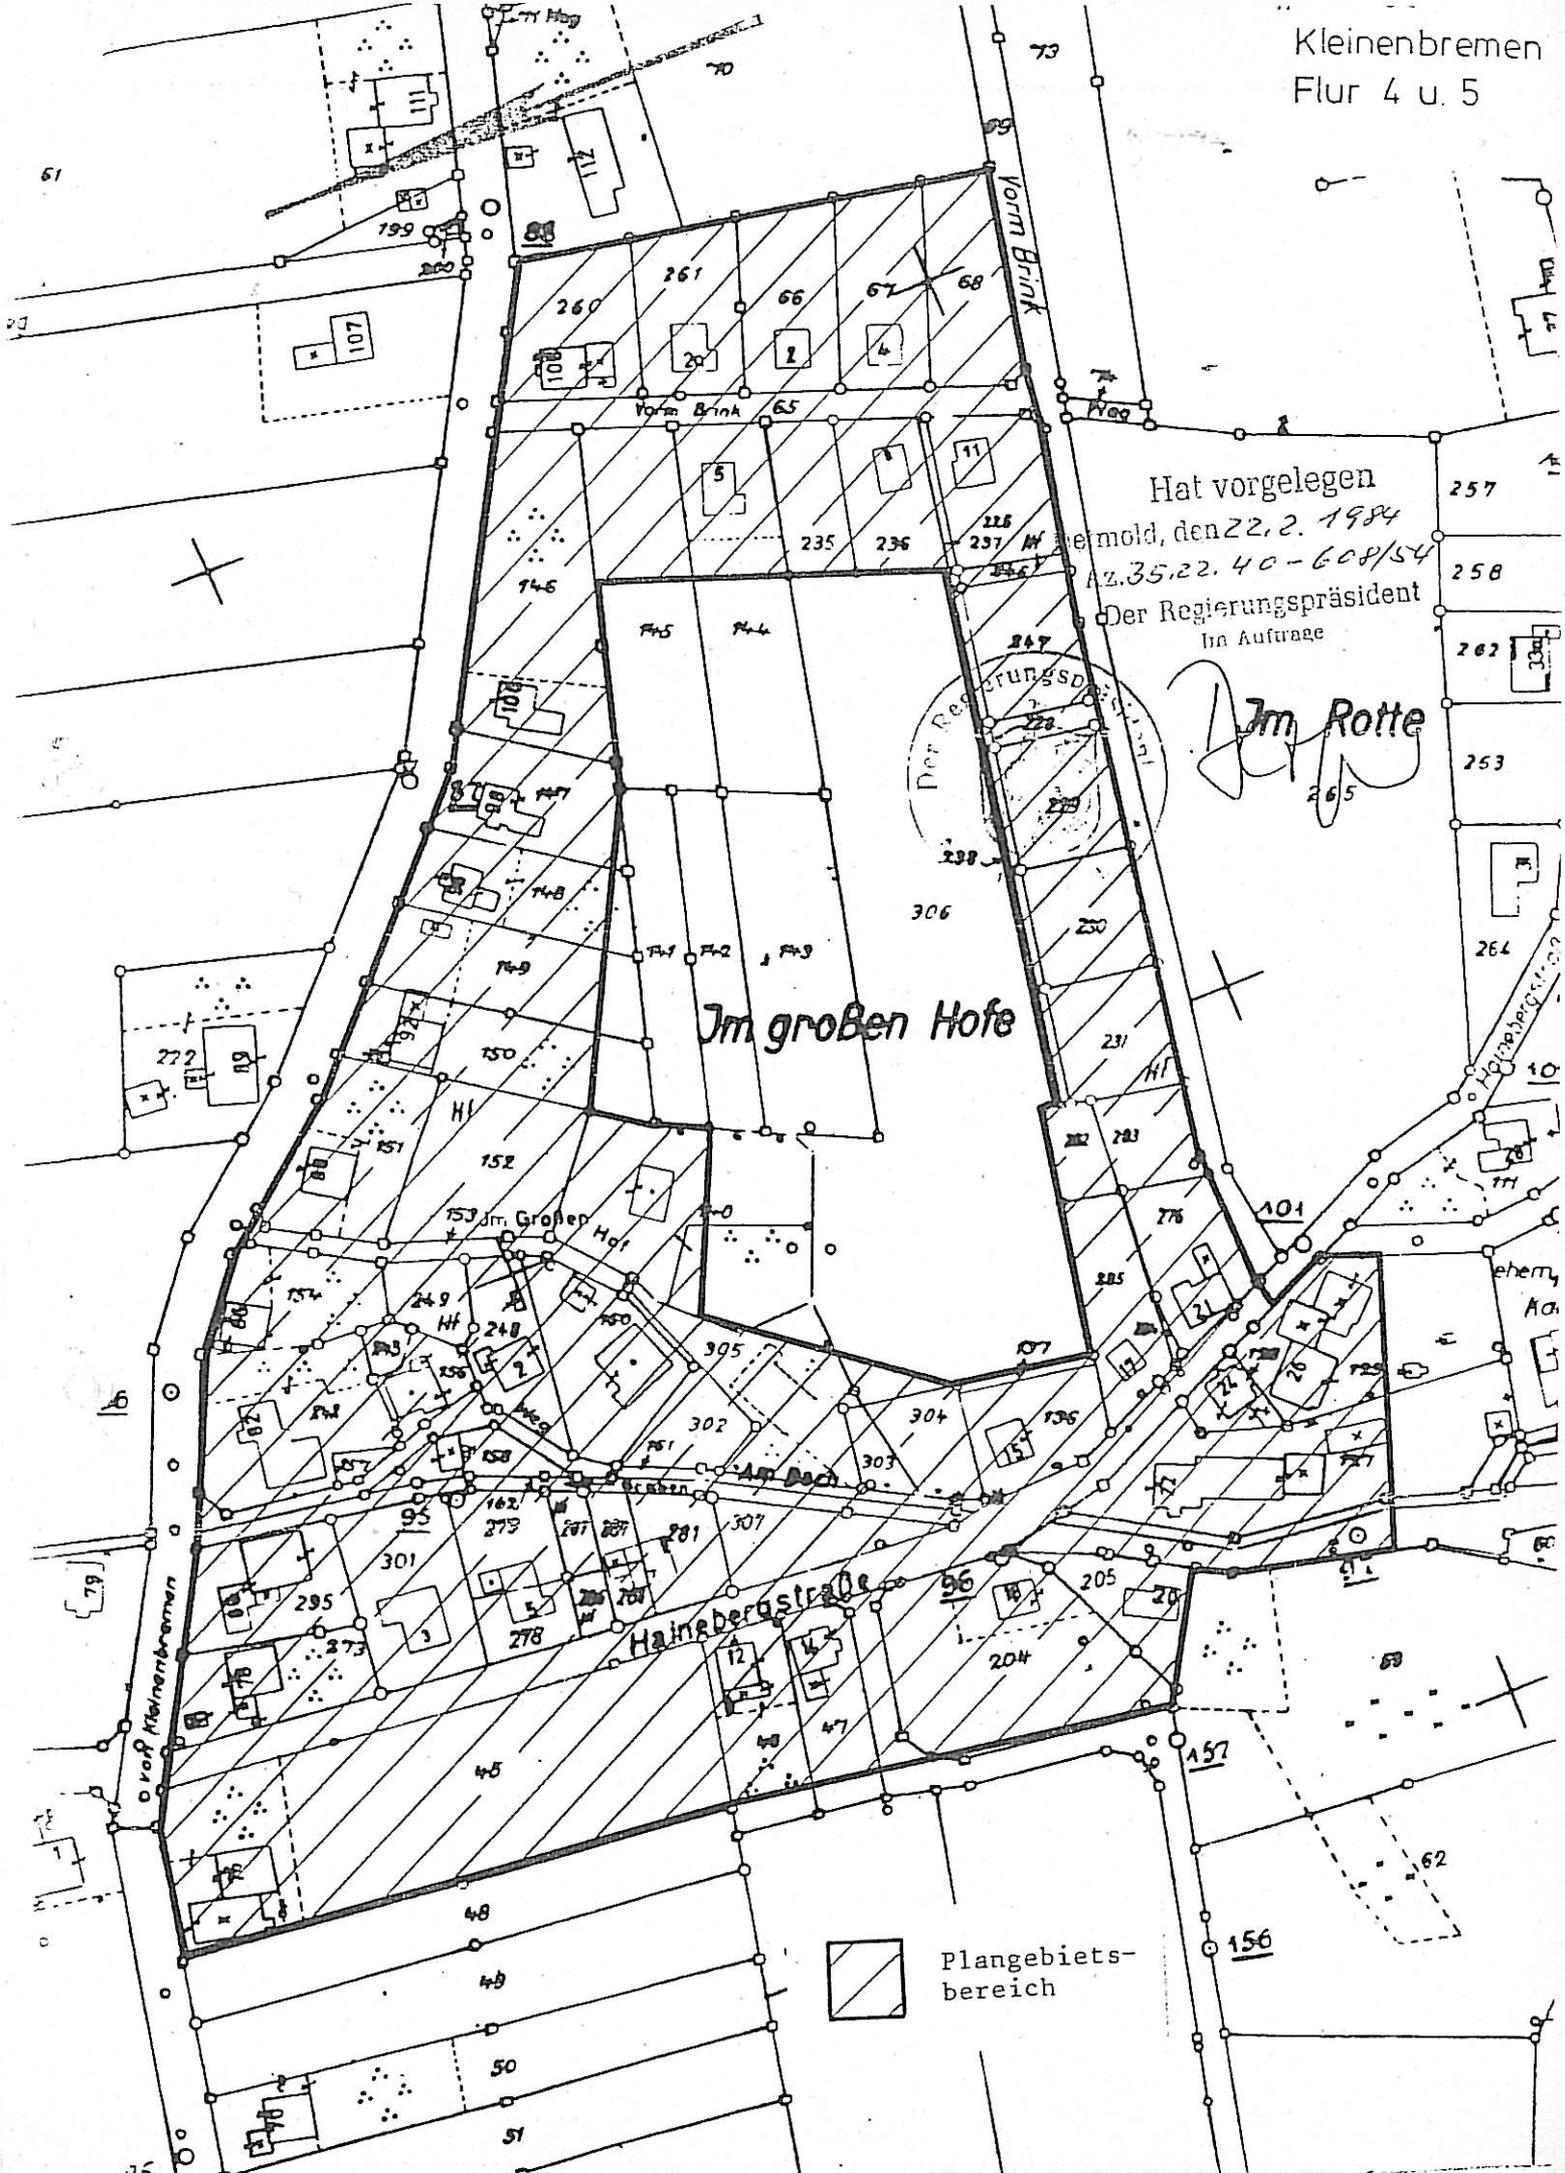

Hat vorgelegen  
vom 22.2.1984  
Nr. 35.22.40-608/54  
Der Regierungspräsident  
Im Auftrage

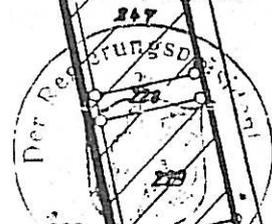

*Im Rotte*  
265

 Plangebietsbereich