

Änderungshistorie:

Datum der Satzung bzw. Änderung	Änderungen §§	Tag des Inkrafttretens
12.03.1979		09.08.1979

Satzung der Stadt Porta Westfalica über die Grenzen für den im Zusammenhang bebauten Stadtteil Im Loh vom (Innenbereichssatzung)

Präambel

Auf Grund § 34 Abs. 2 des Bundesbaugesetzes (BBauG) in der Fassung der Bekanntmachung vom 18.8.1976 (BGBl I. S. 2256) in Verbindung mit § 4 der Gemeindeordnung für das Land Nordrhein-Westfalen (GO NW) in der Fassung der Bekanntmachung vom 19. Dezember 1974 (GV. NW. 1975 S. 91) zuletzt geändert durch Gesetz vom 11 Juli 1978 (GV. NW. S. 290), hat der Rat der Stadt Porta Westfalica in seiner Sitzung am 12.03.1979 für das Gebiet Im Loh die Grenzen für den im Zusammenhang bebauten Stadtteil beschlossen.

§ 1

Der im Zusammenhang bebaute Stadtteil Im Loh umfaßt folgende Grundstücke der Gemarkung Holtrup,
 Flur 4,
 Flurstücke 31tw., 30, 29tw., 28tw., 27tw., 32tw.,
 Flur 5,
 Flurstücke 42tw., 97, 44tw., 45tw., 46tw., 47tw., 48tw., 49tw., 53, 54, 55, 56, 66tw., 75tw., 73tw., 74, 70tw., 69tw., 159tw., 137, 138, 139, 140, 117, 118, 119, 122, 123, 124, 125, 126, 167, 168, 62, 113, 114, 115tw., 64, 158, 68tw., 71tw., 72tw.,

§ 2

Der Satzungsbereich ist im beigefügtem Ausschnitt aus der katasteramtlichen Flurkarte mit einer schwarzen Linie umrandet; dieser Ausschnitt ist Bestandteil der Satzung.

§ 3

Diese Satzung tritt am Tage nach der öffentlichen Bekanntmachung in Kraft.

Hinweise:


1. Gemäß § 155 a BBauG ist eine Verletzung von Verfahrens- oder Formvorschriften dieses Gesetzes beim Zustandekommen von Satzungen nach dem BBauG

unbeachtlich, wenn sie nicht schriftlich unter Bezeichnung der Verletzung innerhalb eines Jahres seit Inkrafttreten der Satzung gegenüber der Gemeinde gelten gemacht worden ist. Dies gilt nicht, wenn die Vorschriften über die Genehmigung oder die Veröffentlichung der Satzung verletzt worden sind.

2. Es wird gemäß § 4 Abs.6 GO NW darauf hingewiesen, daß eine Verletzung von Verfahrens- und Formvorschriften der Gemeindeordnung für das Land Nordrhein-Westfalen (GO NW) beim Zustandekommen dieser Satzung nach Ablauf eines Jahres seit dieser Bekanntmachung nicht mehr geltend gemacht werden kann, es sei denn,

- a) Eine vorgeschriebene Genehmigung fehlt,
- b) Diese Satzung ist nicht ordnungsgemäß öffentlich bekannt gemacht worden,
- c) Der Stadtdirektor hat den Satzungsbeschuß vorher beanstandet oder
- d) Der Form- oder Verfahrensmangel ist gegenüber der Stadt vorher gerügt und dabei die verletzte Rechtsvorschrift und die Tatsache bezeichnet worden, die den Mangel ergibt.

"IM LOH"
Gemarkung Holtrup, Flur 4 und 5

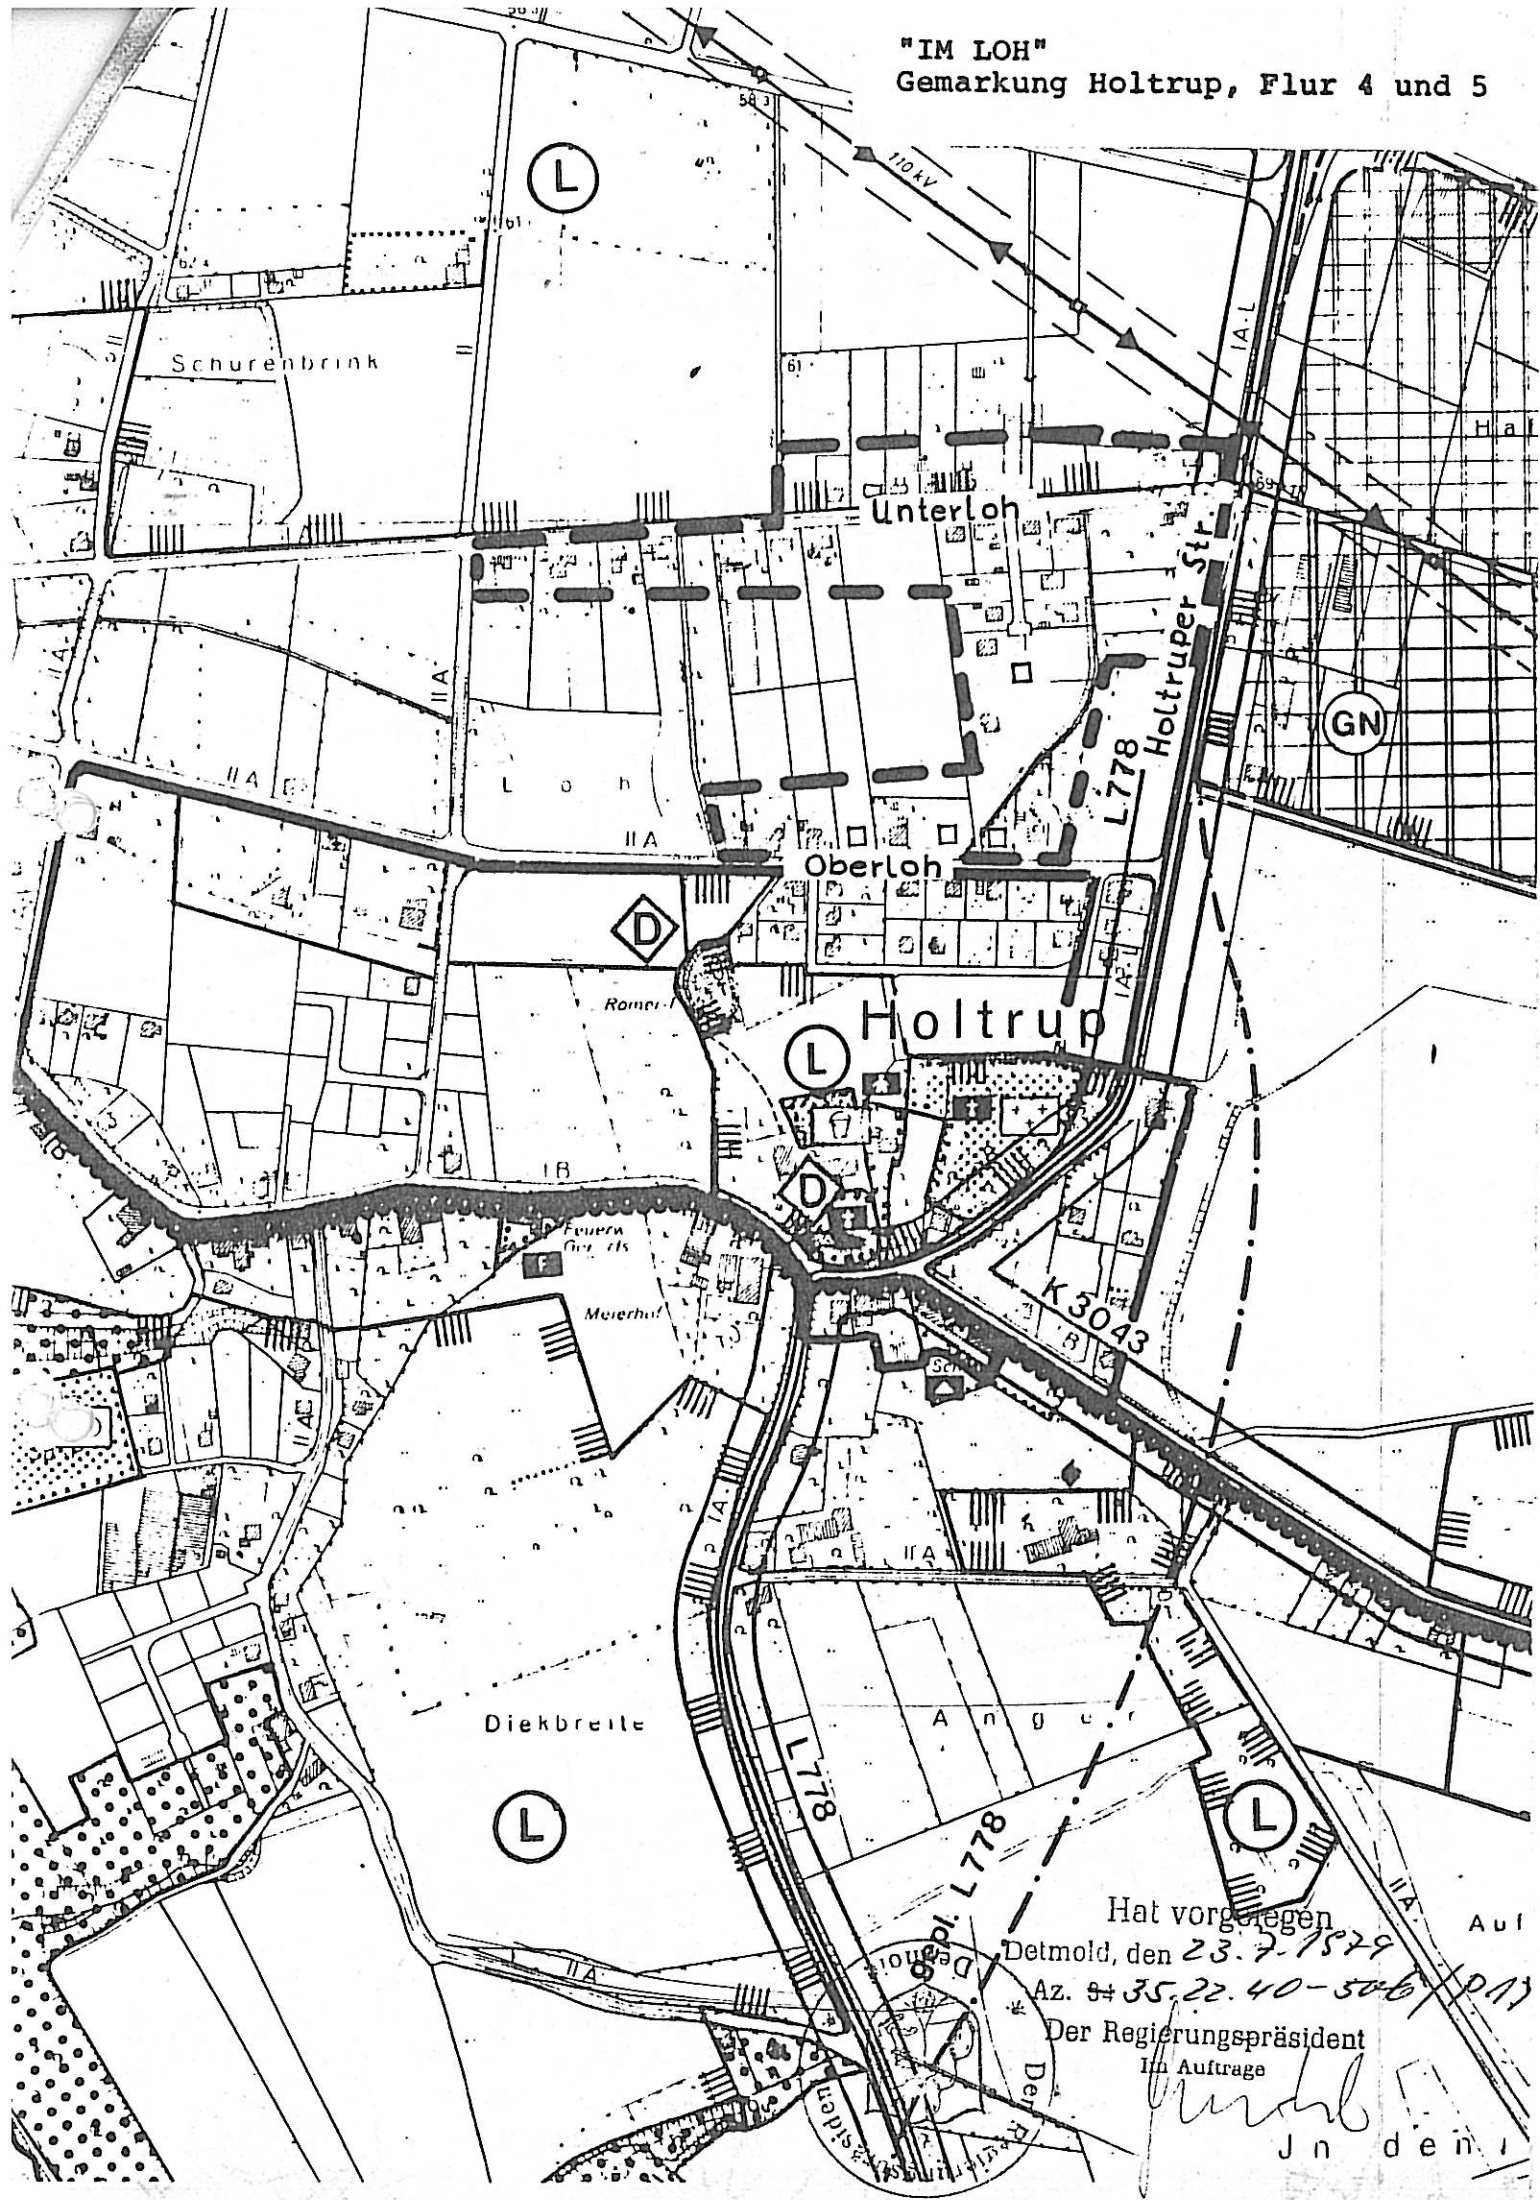

Hat vorgelesen

Detmold, den 23. 7. 1929

Az. 94 35.22.40-506

Der Regierungspräsident

im Auftrage

[Handwritten signature]


J n d e n

Im Loh

Blatt 1

Niedere Kamp

Holtrup
Flur 5
M 1:2000

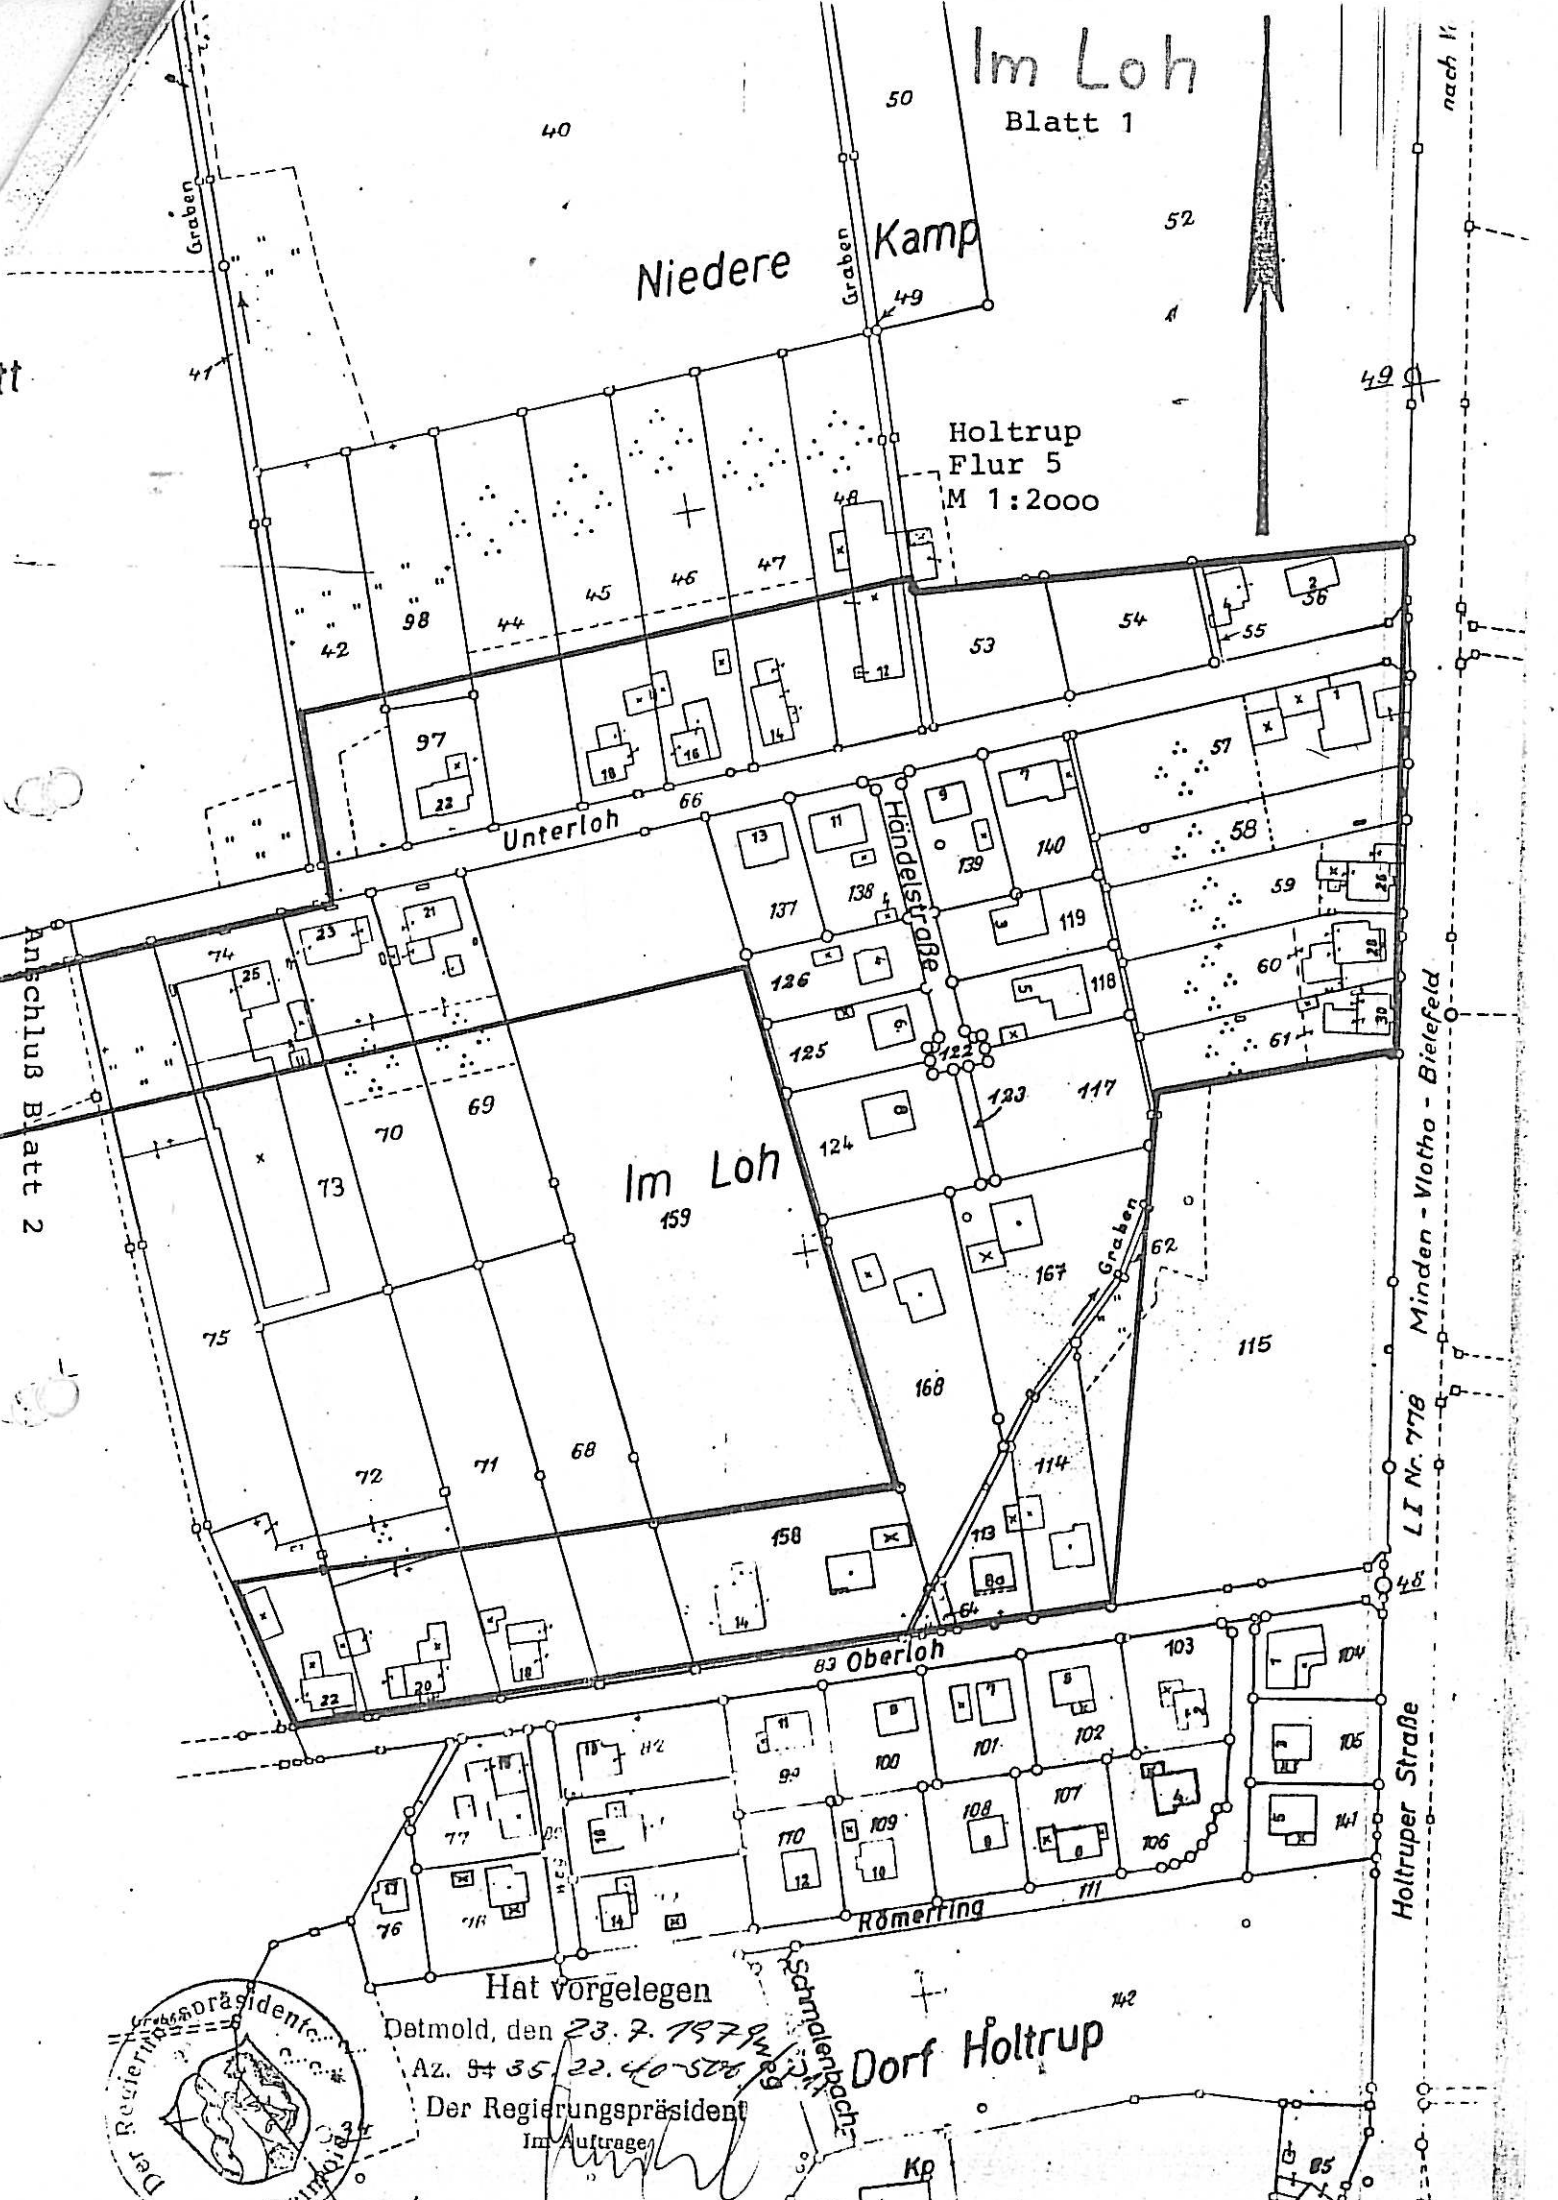


Anschluss Blatt 2

nach K

LI Nr. 778 Minden-Vlotho-Bielefeld

Holtruper Straße

Dorf Holtrup

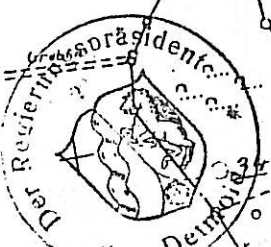

Hat vorgelegen
Detmold, den 23. 7. 1879
Az. 54 35, 22. 40-500
Der Regierungspräsident
Im Auftrage

[Handwritten signature]




Anschluß Blatt 1


Unterloh

Graben


Im Loh
Holtrup
Flur 4
M 1:1000

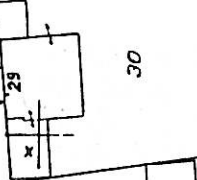


30

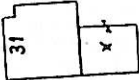

31

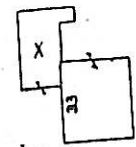

33

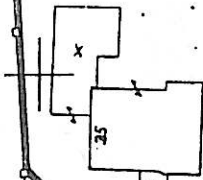

35

29

28

27

33

34

Arndtweg

26

Hat vorgelegen
Detmold, den 23. 7. 1979

Az. # 35. 22. 40 - 508 / P. 17

Der Regierungspräsident
Im Auftrage

Blatt 2



25

25

24