
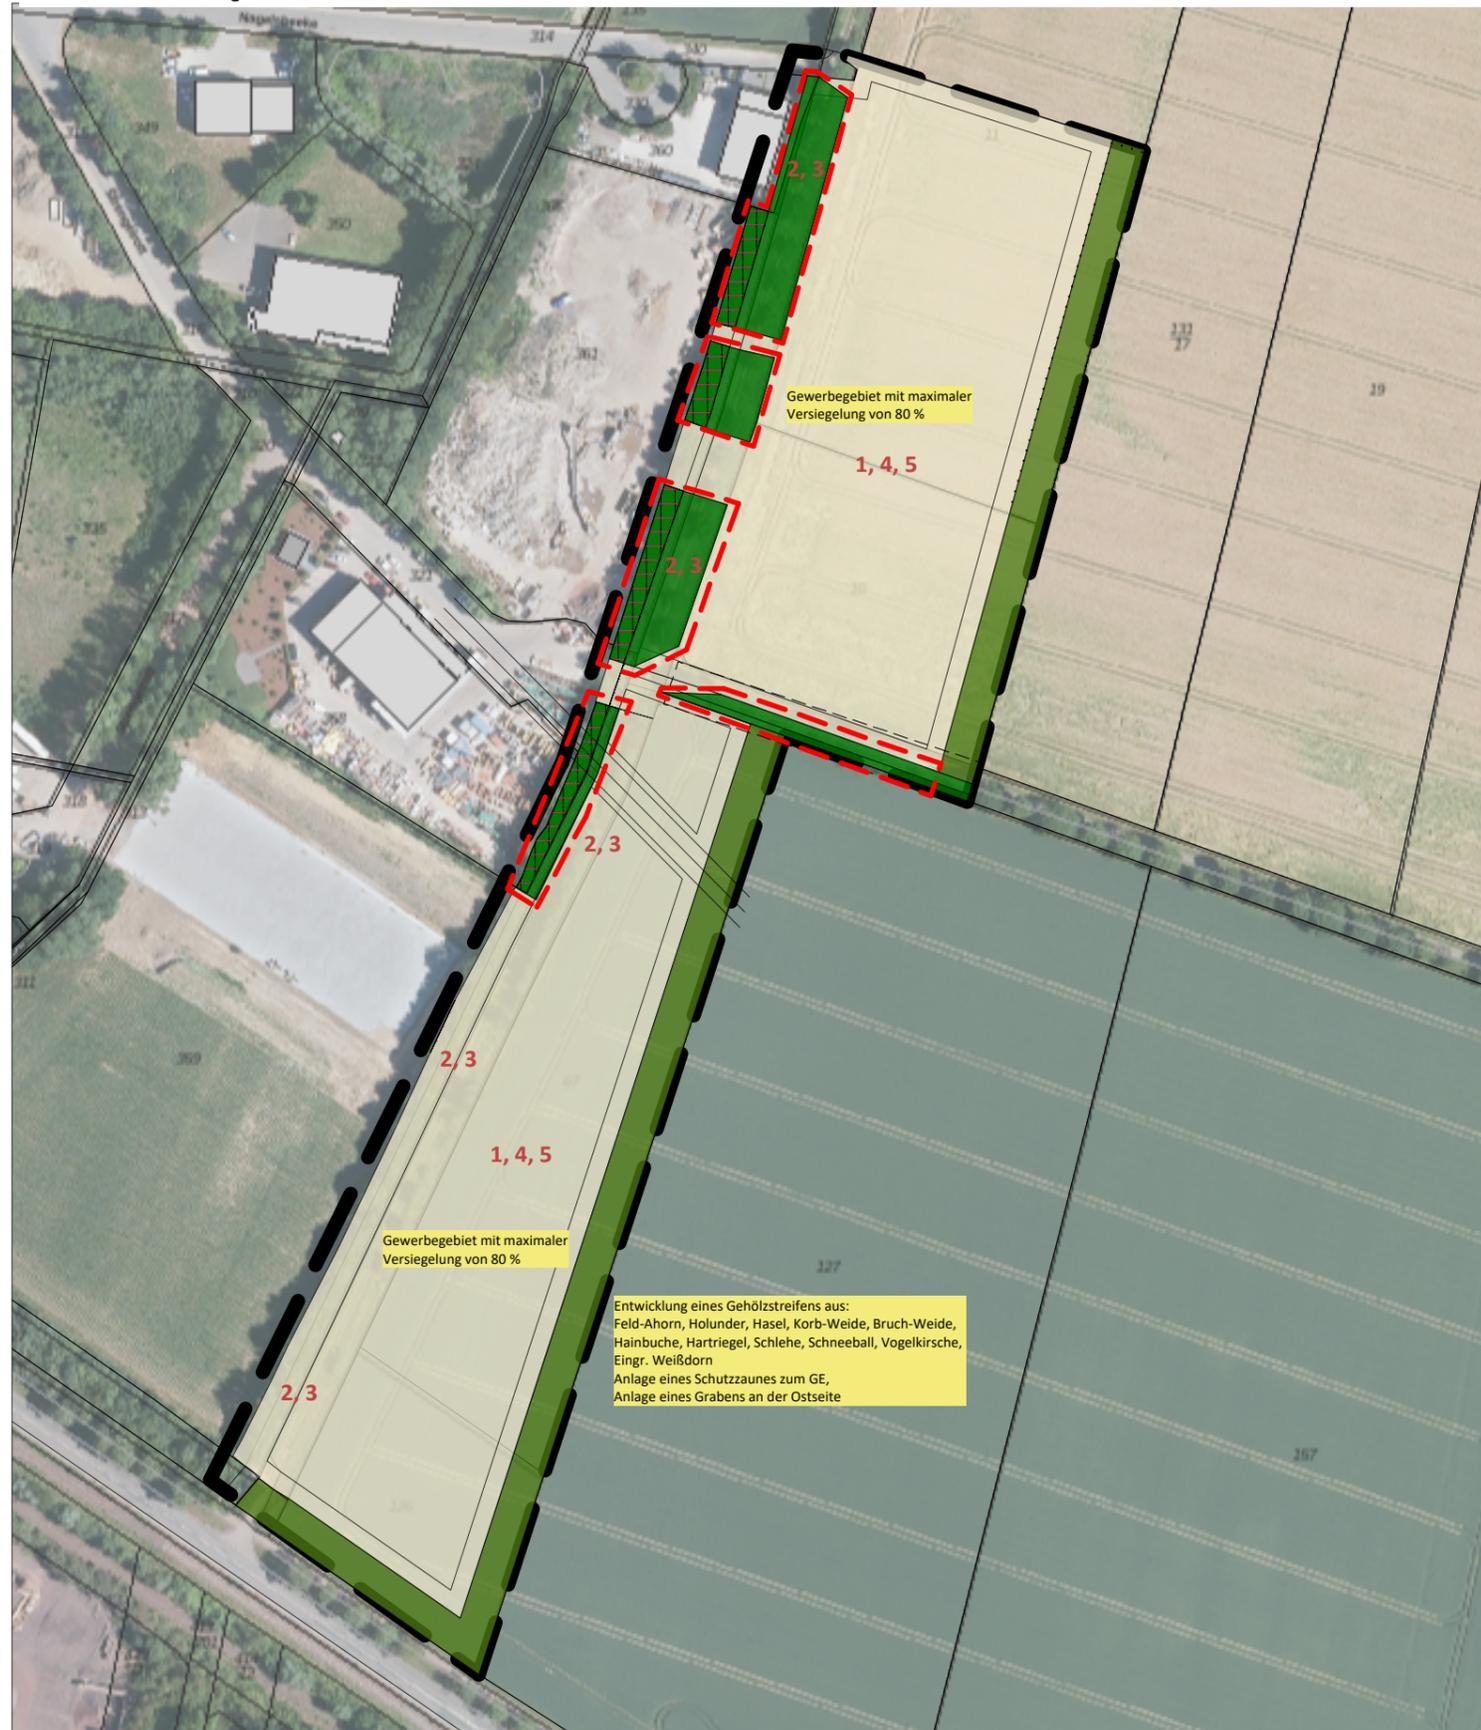


Bebauungsplan Nr. 7.1 "Östliche Erweiterung Gewerbegebiet Nammen - Konfliktplan, Maßnahmen -

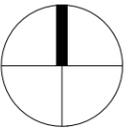

Legende

Konflikte

- 1 Versiegelung von Boden / Verringerung der GW-Neubildung
- 2 Verlust von Gehölzhabitaten
- 3 Funktionsverlust für wandernde Tierarten (z.B. Leitstruktur für Fledermäuse)
- 4 Verkleinerung des Lebensraum für Offenlandarten
- 5 mögliche Lichtbeeinflussungen auf sensible Tierarten



Gewerbegebiet



Erhalt von Gehölzflächen



Gehölz-Schutzbereich
(keine baulichen Veränderungen im Kronenbereich + 1,5 m)



Entwicklung einer gehölzbetonten strukturreichen Biotopfläche



Gehölzflächen im bestehenden Gewerbegebiet



Dipl.-Ing. W. Hanke
LandschaftsArchitekt
Opferstraße 9
32423 Minden

Fon: 0571-97269599
Fax: 0571-97269598
hanke@o-neun.de
www.o-neun.de

o.9
landschaftsarchitekten

Projekt:	Bebauungsplan Nr. 7.1 "Gewerbegebiet Nammen" - Erweiterung Ost				
Bauherr:	Stadt Porta Westfalica				
Karte:	Konfliktplan, Maßnahmen				
Maßstab:	Datum:	bearbeitet:	gezeichnet:	geändert:	Blatt:
1 : 2.000	17.01.2024	WH	2