



**Bisherige Darstellung
Teilfläche 3**

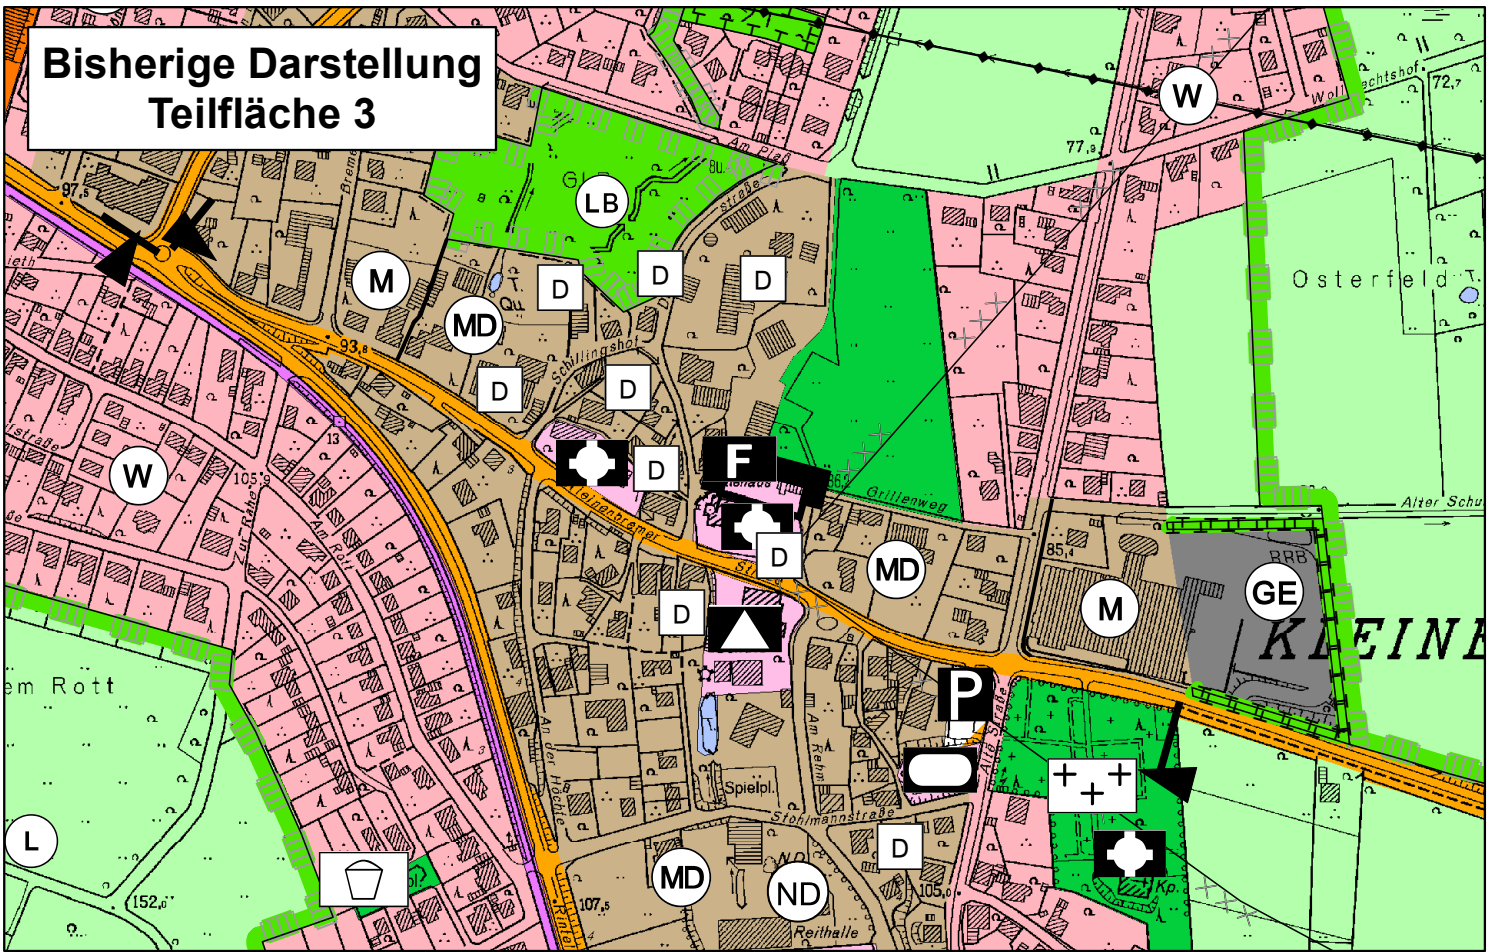

**Neue Darstellung
Teilfläche 3**

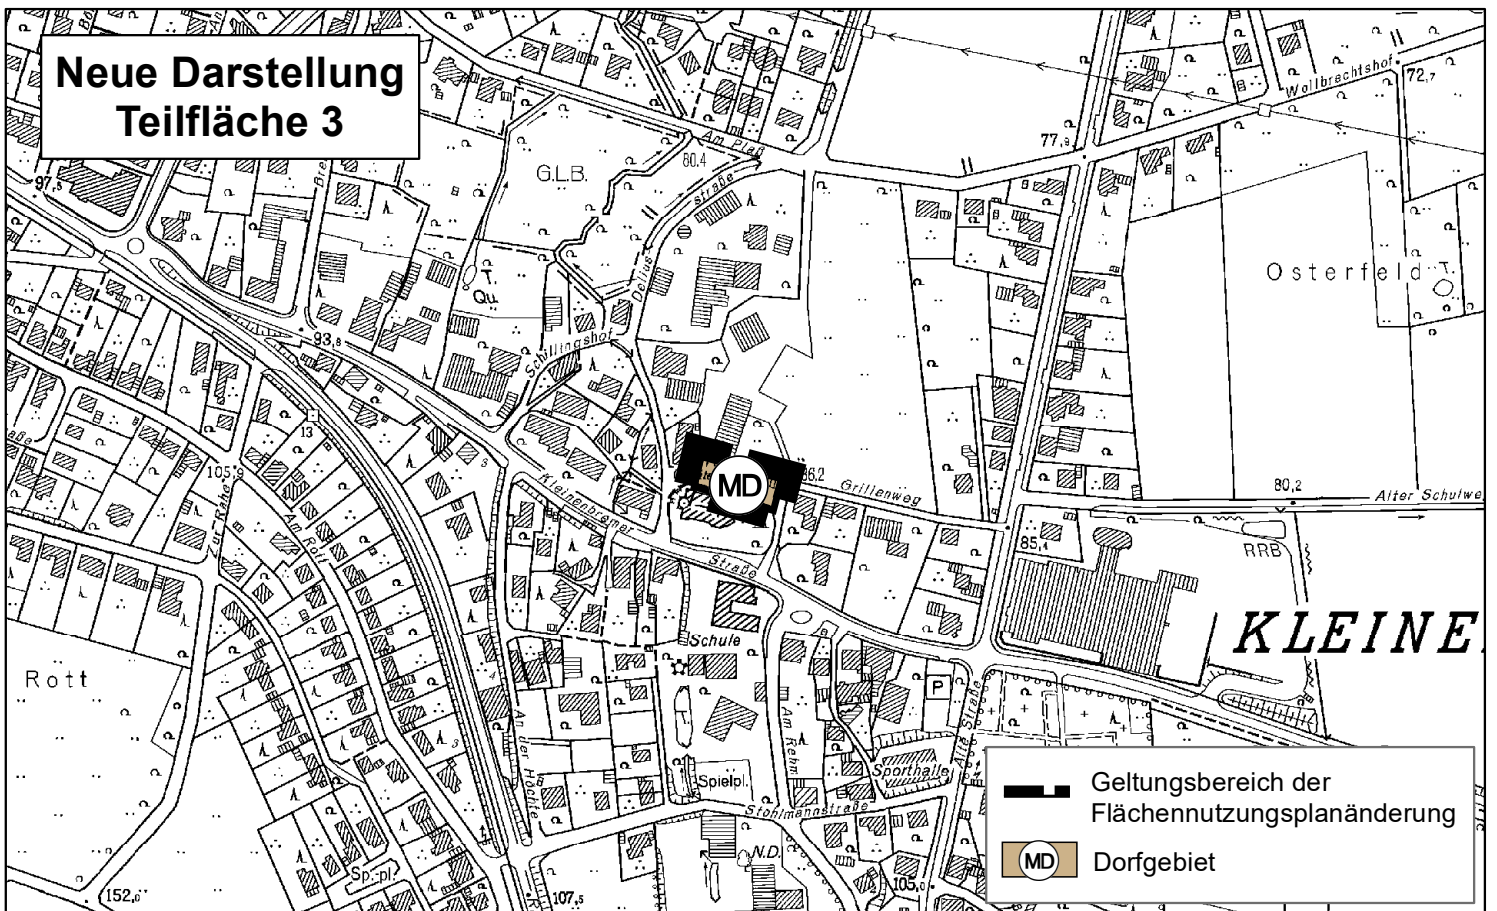

**Stadt Porta Westfalica
Sachgebiet Stadtplanung**

**124. Änderung des
Flächennutzungsplanes**

© Geobasisdaten: Bezirksregierung Köln,
www.geobasis.nrw.de

© Geo-Basis-DE/Kreis Minden-Lübbecke –
Kataster- und Vermessungsamt/11_BSN-01596



1:5.000