


Bisherige Darstellung



Neue Darstellung

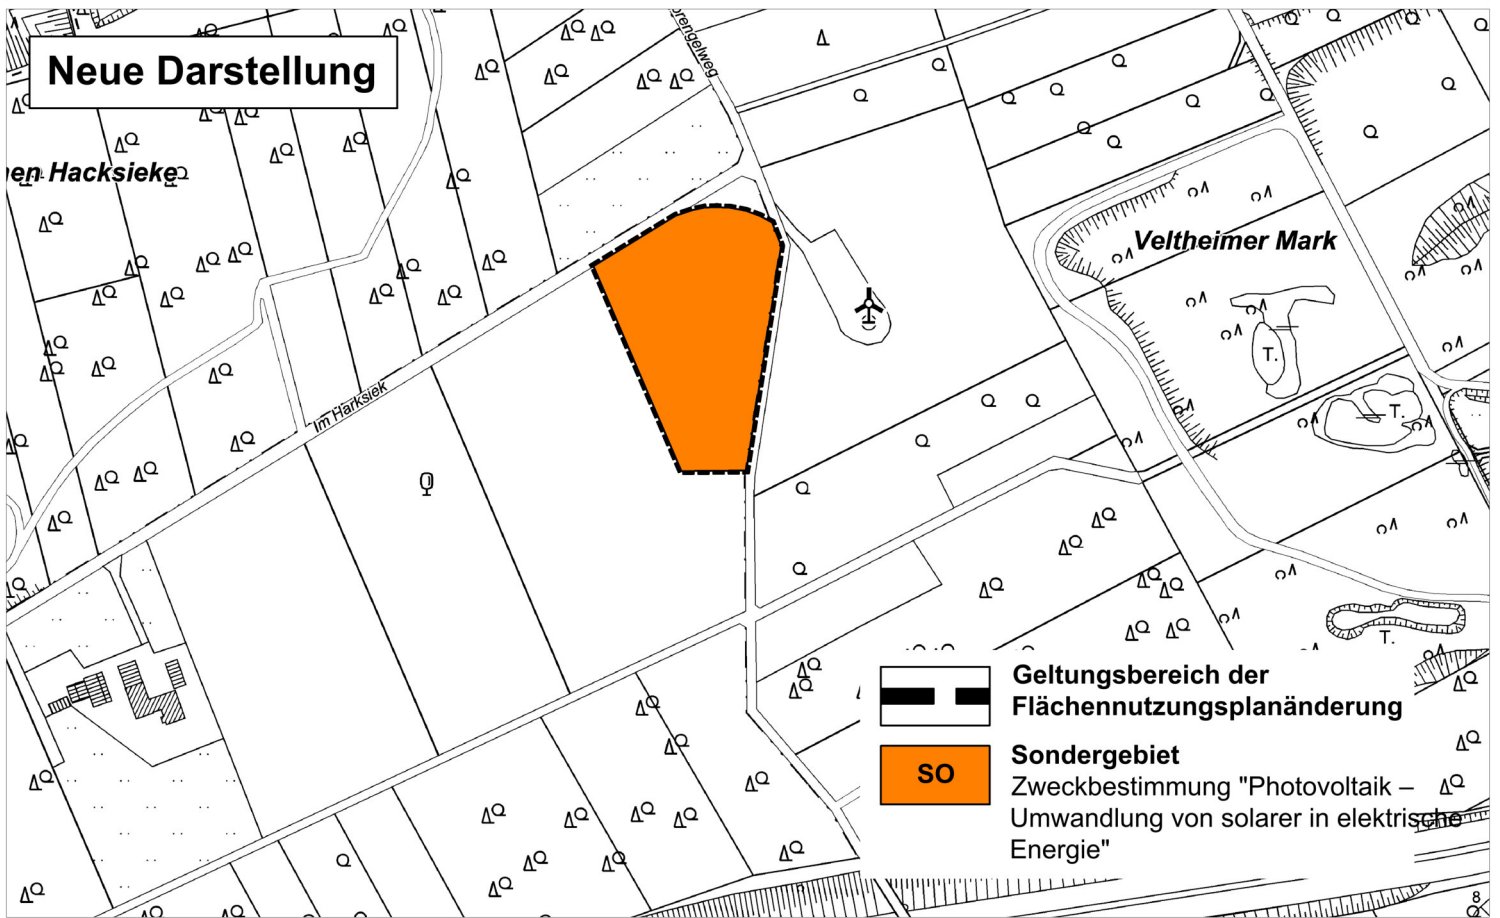

Stadt Porta Westfalica
Sachgebiet Stadtplanung

125. Änderung des
Flächennutzungsplanes

© Geobasisdaten: Bezirksregierung Köln,
www.geobasis.nrw.de

© Geo-Basis-DE/Kreis Minden-Lübbecke –
Kataster- und Vermessungsamt/11_BSN-01596



1:5.000