


Stadt Porta Westfalica

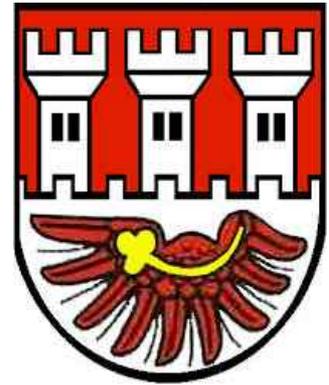

Bebauungsplan Nr. 79 "Nördlich der Hausberger Schweiz" gem. § 13a BauGB

Präambel


Auf Grund des § 1 Abs. 3 des Baugesetzbuches (BauGB i.d.F. der Bekanntmachung vom 23.09.2004 (BGBl. I S. 2141), zuletzt geändert durch Artikel 118 der Verordnung vom 31. August 2015 (BGBl. I S. 1474) i.V.m. § 7 Abs. 1 der Gemeindeordnung für das Land Nordrhein-Westfalen (GV NW) i.d.F. der Bekanntmachung vom 14.07.1994 (GV NRW S. 666), zuletzt geändert am 25.06.2015 (GV. NRW S. 496), hat der Rat der Stadt Porta Westfalica diesen Bebauungsplan Nr. 79 "Nördlich der Hausberger Schweiz", bestehend aus der Planzeichnung und den nebenstehenden textlichen Festsetzungen als Satzung beschlossen.

Porta Westfalica, den

.....

Der Bürgermeister


Bestandteil dieses Bebauungsplanes sind die
Planzeichnung (Teil A) und
die textlichen Festsetzungen (Teil B).
Beigefügt ist eine Begründung (Teil C).

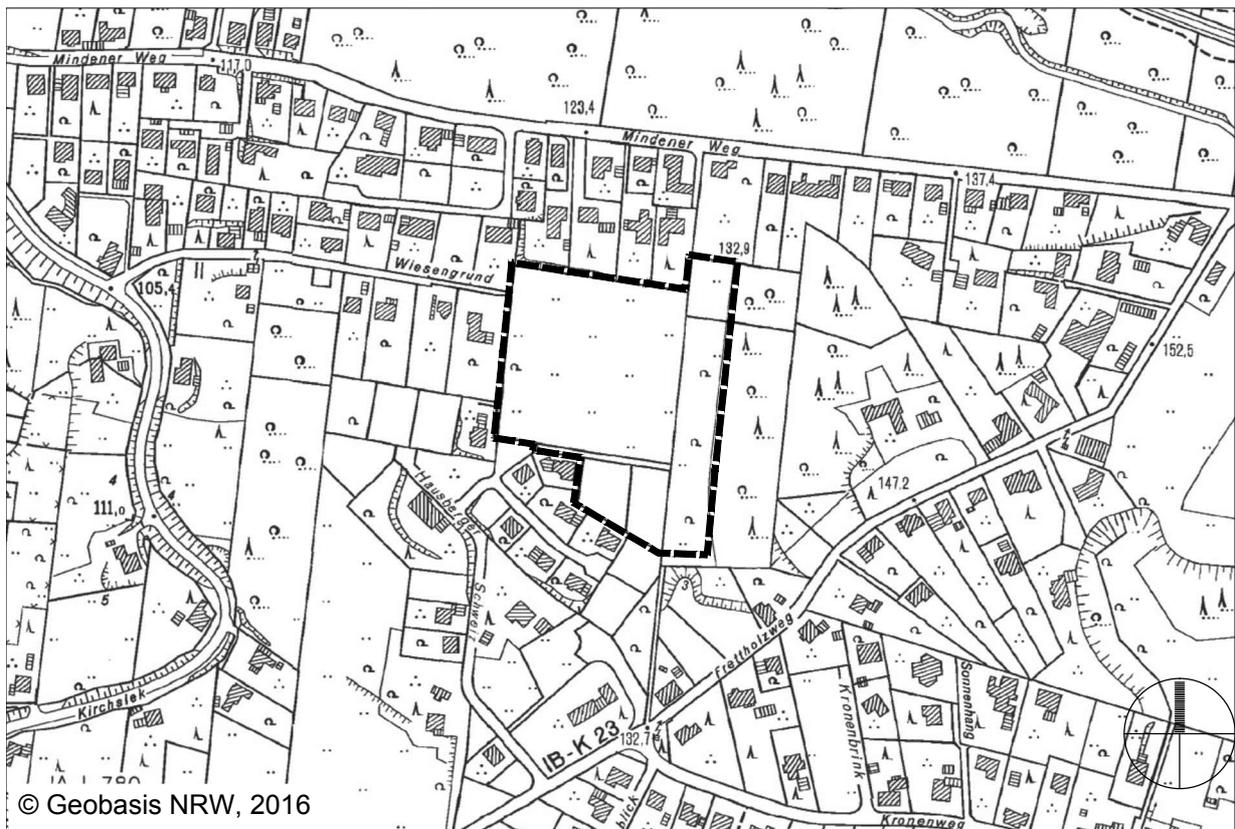

© Geobasis NRW, 2016

Übersichtsplan

M 1:5.000

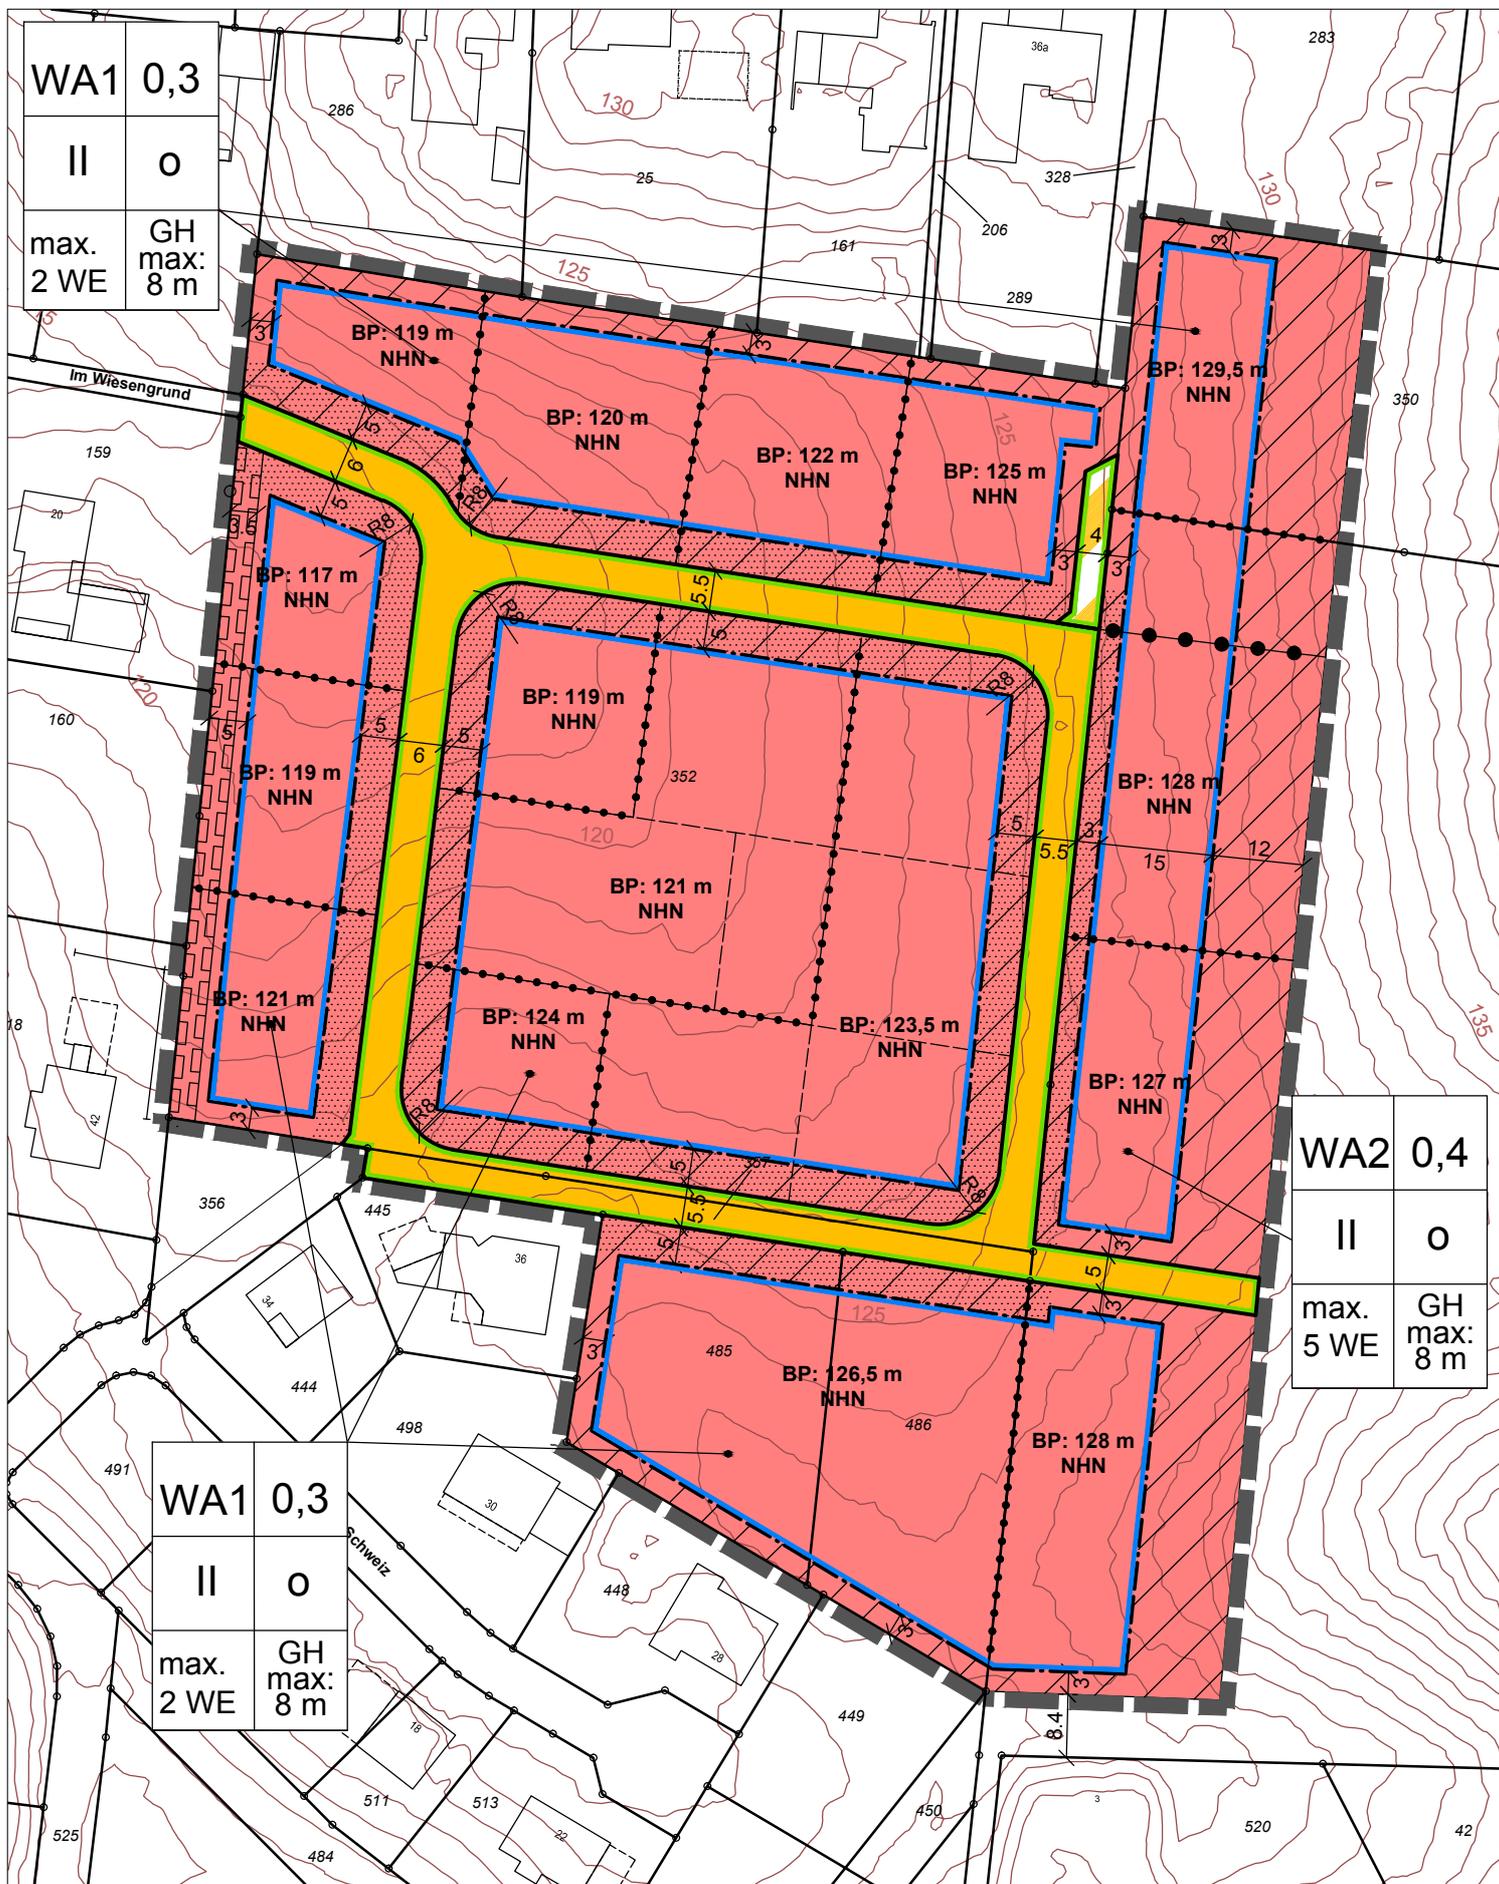

Plan:
Teil A: Planzeichnung
M 1: 1000

Stand: 08.09.2016



Stadt Porta Westfalica Bebauungsplan Nr. 79 "Nördlich der Hausberger Schweiz"

Planverfasser:

o.9
stadtplanung
olaf schramme
dipl.-ing. stadtplanung
stadtplaner akw - srl
Opferstraße 9, 32423 Minden
Tel: 0571 972695-96
Fax: 0571 972695-98


TEIL B

PLANZEICHENERLÄUTERUNG


1. Art der baulichen Nutzung



Allgemeines Wohngebiet (gem. § 9 (1) Nr. 1 BauGB u. § 4 BauNVO)

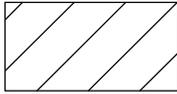

Nicht überbaubare Grundstücksflächen
(gem. § 9 (1) Nr. 2 BauGB i.V.m. § 23 (5) BauNVO)

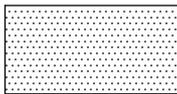

Flächen mit Einschränkungen für Stellplätze, Garagen und Nebenanlagen (Vorgärten) (gem. §§ 12 (6) und 14 (1) BauNVO)

2. Maß der baulichen Nutzung, Bauweise und Baugrenzen

0,4 max. zulässige Grundflächenzahl (**GRZ**) (gem. § 16 (2) Nr. 1 BauNVO)

o offene Bauweise (gem. § 22 (2) BauNVO)

II max. Zahl der Vollgeschosse (gem. § 16 (2) Nr. 3 BauNVO)

max. 5 WE max. Zahl der Wohnungen in Wohngebäuden (gem. § 9 (1) Nr. 6 BauGB)

 **Baugrenze** (gem. § 23 (1, 3, 5) BauNVO)

GH max 8m max. Höhe bauliche Anlagen (gem. § 16 (2) Nr. 4 BauNVO)

BP: xx m NHN Bezugspunkt für die Höhe baulicher Anlagen in m ü NHN (gem. § 18 BauNVO)


3. Verkehrsflächen (gem. § 9 (1) Nr. 11 BauGB)



Verkehrsfläche



Verkehrsfläche besonderer Zweckbestimmung: "Private Verkehrsfläche"

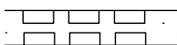

Leitungsrecht zu Gunsten der Stadt Porta Westfalica (gem. § 9 (1) Nr. 21 BauGB)


4. Sonstige Planzeichen und Festsetzungen




räumlicher Geltungsbereich des Bebauungsplanes
(gem. § 9 (7) BauGB)



Abgrenzung unterschiedlicher Nutzung - Maß der baulichen Nutzung (Zahl WE) (gem. § 16 (5) BauNVO)

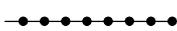

Abgrenzung unterschiedlicher Nutzung - Maß der baulichen Nutzungen (max. Höhe baulicher Anlagen) (gem. § 16 (5) BauNVO)

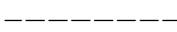


vorgeschlagene Grundstücksgrenze



vorhandenes Gebäude mit Hausnummer



Flurstücksgrenze mit Grenzstein

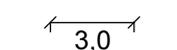

Bemaßung in Meter

TEXTLICHE FESTSETZUNGEN

§ 1 Art der baulichen Nutzung (gem. § 9 (1) Nr. 1 BauGB i.V.m. § 1 (2) BauNVO)

(1) Für den räumlichen Geltungsbereich des Bebauungsplanes wird ein allgemeines Wohngebiet gem. § 4 BauNVO festgesetzt.

Darin sind gem. § 4 (2) BauNVO allgemein zulässig:

- Wohngebäude,
- die der Versorgung des Gebietes dienenden Läden, Schank- und Speisewirtschaften, sowie nicht störende Handwerksbetriebe,
- Anlagen für kirchliche, kulturelle, soziale, gesundheitliche und sportliche Zwecke.

Ausnahmsweise sind gem. § 4 (3) BauNVO zulässig:

- Betriebe des Beherbergungsgewerbes,
- sonstige, nicht störende Gewerbebetriebe,
- Anlagen für Verwaltungen.

Die gem. § 4 (3) BauNVO ausnahmsweise zulässigen Nutzungen:

- Gartenbaubetriebe und
- Tankstellen

sind gem. § 1 (6) Nr. 1 BauNVO nicht zulässig.

§ 2 Stellplätze, Garagen und Nebenanlagen (gemäß §§ 12 (1), 14 BauNVO)

(1) Innerhalb der nicht überbaubaren Grundstücksflächen sind Stellplätze und Garagen i.S.d. § 12 BauNVO sowie Nebenanlagen i.S.d. § 14 BauNVO allgemein zulässig.

(2) Innerhalb der nicht überbaubaren Grundstücksflächen mit Einschränkungen für Stellplätze, Garagen und Nebenanlagen -Vorgärten-, sind nur Stellplätze und offene Kleingaragen (Carports) einschl. ihrer Zufahrt zulässig, wenn ihre Gesamtbreite max. 6 m beträgt und offene Kleingaragen in einem Abstand von mind. 3 m von der festgesetzten Straßenbegrenzungslinie errichtet werden.

§ 3 Bezugspunkte für die Höhe baulicher Anlagen (gem. § 18 BauNVO)

(1) Als Höhe baulicher Anlagen (Gebäudehöhe) wird der höchste Punkt der Dachhaut bzw. die oberste Außenwandbegrenzung (bei geschlossener Umwehrgung- z.B. Attika) definiert.

Maßgebend für die Ermittlung der Gebäudehöhe ist der festgesetzte Bezugspunkt in m NHN (m über Normalhöhe Null).

(2) Eine Überschreitung der festgesetzten Gebäudehöhe durch erforderliche technische Anlagen oder Gebäudeteile ist als Ausnahme zulässig.

§ 4 Grünordnerische Festsetzungen (gem. § 9 (1) Nr. 25a BauGB)

(1) Die nicht überbauten Grundstücksflächen sind innerhalb eines Jahres nach Schlussabnahme des jeweiligen Gebäudes gärtnerisch zu bepflanzen bzw. zu begrünen und auf Dauer zu pflegen.

(2) Pro Baugrundstück ist je angefangene 400 m² Grundstücksgröße mindestens ein heimischer, standortgerechter Obst- oder Laubbaum mit einem Stammumfang 10/12 cm und mindestens 10 heimische, standortgerechte Sträucher aus nachfolgender Pflanzliste anzupflanzen.

Bäume:

Feldahorn	(Acer campestre)
Rotbuche	(Fagus sylvatica)
Traubeneiche	(Quercus petraea)
Sandbirke	(Betula verrucosa)
Hainbuche	(Carpinus betulus)
Eberesche	(Sorbus aucuparia)
Eibe	(Taxus baccata)

oder hochstämmige Obstgehölze

Sträucher:

Kornelkirsche	(Cornus mas)
Hartriegel	(Cornus sanguinea)
Schlehe	(Prunus spinosa)
Hundsrose	(Rosa canina)
Purpurweide	(Salix purpurea)
Hasel	(Corylus avellana)
Berberitze	(Berberis vulgaris)
Liguster	(Ligustrum vulgare)
Pfaffenhütchen	(Euonymus europaeus)
Heckenkirsche	(Lonicera xylosteum)
Weißdorn	(Crataegus spec.)

ÖRTLICHE BAUVORSCHRIFTEN

(gem. § 86 (4) BauO NRW i.V.m. § 9 (4) BauGB)

Geltungsbereich

Der Geltungsbereich der örtlichen Bauvorschriften über Gestaltung ist identisch mit dem Geltungsbereich des Bebauungsplanes Nr. 79 "Nördlich der Hausberger Schweiz"

Dachgestaltung

Zulässig sind:

- Dacheindeckungen mit Tonpfannen oder Betondachsteinen in den Farbtönen rot und schwarz. Die Oberfläche darf engobiert (nicht glasiert) sein.
- Anlagen für erneuerbare Energien.
- Dachaufbauten (Gauben, Erker, Vorbauten), die in ihrer Breite die Hälfte der betreffenden Dachflächen nicht überschreiten. Maßgebend ist deren Unterkante. Zu den Giebelseiten ist ein Abstand von mind. 2,00 m einzuhalten.

Unzulässig sind:

- Dacheindeckungen mit anderen Materialien.

Fassadengestaltung

Als Materialien für die Außenwandflächen von Gebäuden sind zulässig:

- Verblendmauerwerk im Farbton "rot", "weiß" und "sandsteinfarben",
- Putz mit Anstrich in den für Verblendmauerwerk zulässigen Farbtönen und in pastellfarbener Farbgebung,
- Holz in Brettstruktur mit naturbelassenem Schutzanstrich oder mit Schutzanstrich mit der für Putz zulässigen Farbgebung,
- Glas als Außenwandabschluss für ganzverglaste Gebäudeteile oder für transparente Wärmedämm-Elemente.

Unzulässig sind:

- Klinker mit glasierter Oberfläche, bossierte Ziegelsteine, Fassadenverkleidungen aus Bitumen und Kunststoffen, Fassaden, die Mauerwerk oder andere natürlich gebrannte Baumaterialien nachahmen (Imitate aus Bitumen und Kunststoffen) sowie verspiegelte Gläser.

Dies gilt nicht für untergeordnete Bauteile, Garagen und Nebenanlagen.

Einfriedungen

(1) Innerhalb der festgesetzten Vorgartenflächen sind als Einfriedungen nur lebende Hecken, Spriegelzäune oder Mauern bis zu einer Höhe von 1,00 m zulässig.

(2) An der östlichen Grenze des Plangebietes (Flst. 350 u. 351/ Übergang zum Wald) sind die Baugrundstücke Durchgängig einzufrieden. Durchgangsmöglichkeiten (z.B. Tore) sind nicht zulässig.

Werbeanlagen

Anlagen der Außenwerbung im Sinne des § 13 BauO NRW sind gemäß § 86 (1) BauO NRW nur an der Stätte der Leistung und dort nur parallel zur Fassade des Gebäudes zulässig.

Höhe der Werbeanlagen am Gebäude max. bis Unterkante der Fenster im 1. Obergeschoss, höchstens jedoch bis 1,00 m über dem Fußboden im 1. OG. Die Größe der Werbeanlagen darf 1 m² nicht überschreiten, die Tiefe 0,20 m. Im Vorgartenbereich sind nur Hinweisschilder oder Tafeln bis zu einer Größe von 0,25 m² zulässig.

HINWEISE

Bodendenkmalschutz

Bei Erdarbeiten können kultur- oder erdgeschichtliche Bodenfunde oder Befunde, z.B. Bauspuren, Mauerreste, Tonscherben, Metallfunde, Veränderungen oder Verfärbungen der natürlichen Bodenbeschaffenheit, Knochen, Fossilien etc. entdeckt werden.

Die Entdeckung von Bodenfunden oder Befunden ist der Stadt Porta Westfalica und der LWL-Archäologie für Westfalen unverzüglich anzuzeigen und die Entdeckungsstätte ist mindestens 3 Werktage in unverändertem Zustand zu erhalten (§§15 und 16 DSchG).

Kampfmittelbeseitigung

Sollten bei Ausschachtungsarbeiten verdächtige Gegenstände oder außergewöhnliche Bodenverfärbungen auftreten, ist die Arbeit aus Sicherheitsgründen sofort einzustellen und das Ordnungsamt der Stadt Porta Westfalica unter der Rufnummer 0571/ 791-250 oder -254 bzw. außerhalb der Dienstzeiten die Kreisleitstelle unter 0571/ 83870 zu verständigen.

Bergbau

Der Änderungsbereich liegt über dem Erlaubnisfeld „MINDEN“ der BEB Erdgas und Erdöl GmbH & Co. KG. Hierbei handelt es sich um eine öffentlich-rechtlich verliehene Bergbauberechtigung (Konzession) zur Aufsuchung von Erdöl, Erdgas und anderen bituminösen Stoffen. Diese Erlaubnis gewährt das befristete Recht zur Aufsuchung des Bodenschatzes „Kohlenwasserstoffe“ innerhalb der festgelegten Feldesgrenzen.

Eine erteilte Erlaubnis gestattet noch keinerlei konkrete Maßnahmen, wie z.B. Untersuchungsbohrungen, so dass Umweltauswirkungen in diesem Stadium allein aufgrund einer Erlaubnis nicht hervorgerufen werden können. Konkrete Aufsuchungsmaßnahmen sind erst nach weiteren Genehmigungsverfahren, den Betriebsplanzulassungsverfahren, erlaubt.

Weiterhin liegt das Plangebiet über dem Bergwerksfeld "Friedrich der Große". Eigentümerin ist die Barbara Erzbergbau GmbH, Porta Westfalica.