




Fahrspur  
Fahrspur  
Fahrspur  
Standstreifen


Fahrspur  
Fahrspur  
Fahrspur  
Fahrspur

VORH. LÄRMSCHUTZWALL

Asphaltkante  
VERLÄNGERUNG LÄRMSCHUTZWALL  
GRENZE GRUNDSTÜCK JAK GMBH  
ERSCHLIESSUNGSSTRASSE  
1,00 M. LINIE  
37 LKW-STELLPLATZE  
AUSGLEICHFLÄCHE  
GRENZE GRUNDSTÜCK JAK GMBH  
NOTAUSFAHRT  
Leuchte  
1,00 M. LINIE  
PFLANZUNG/BOISCHUNG  
bis 40m Anbau-Verbotzone  
bis 100m baubeschränkte Verbotzone  
Leuchte  
0,90 M. LINIE

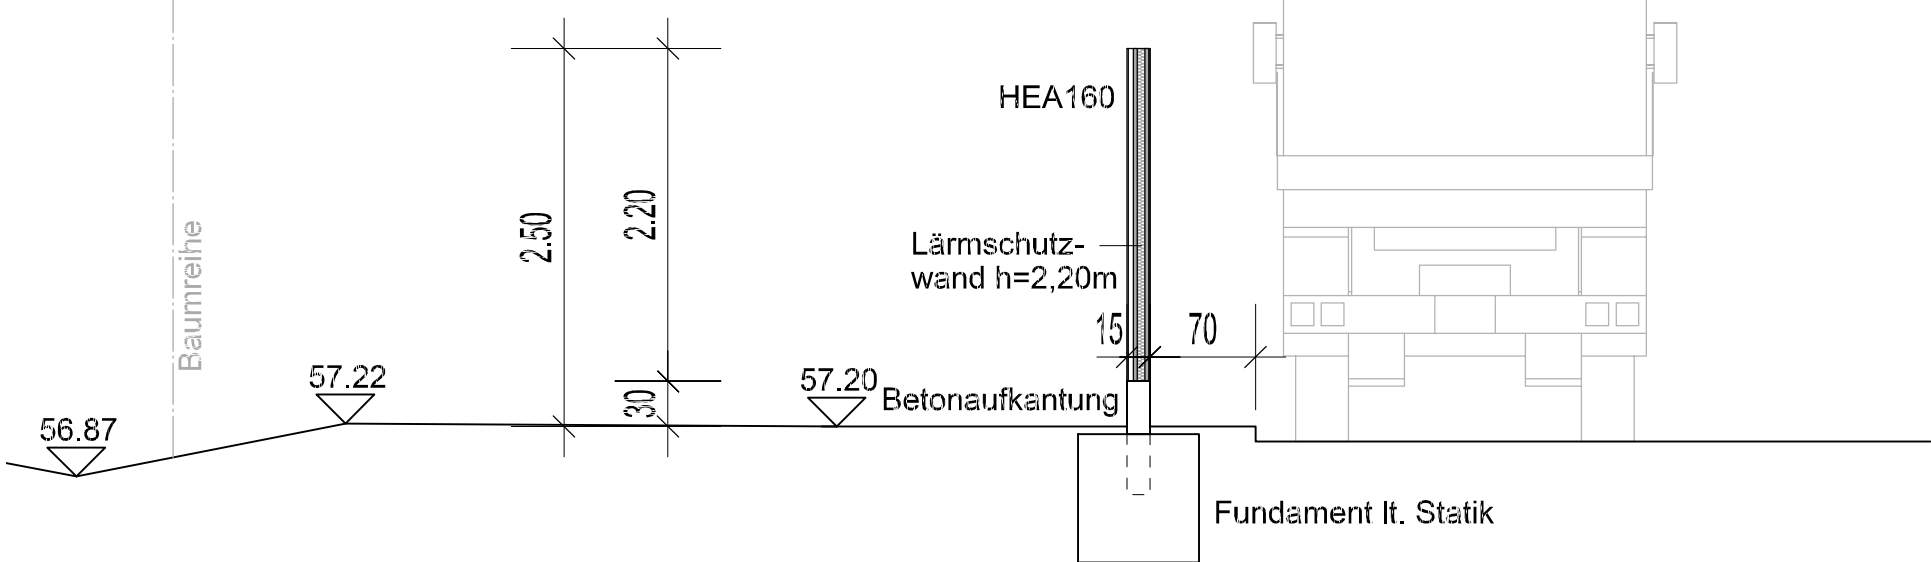

SCHNITT LÄRMSCHUTZWAND M 1:50

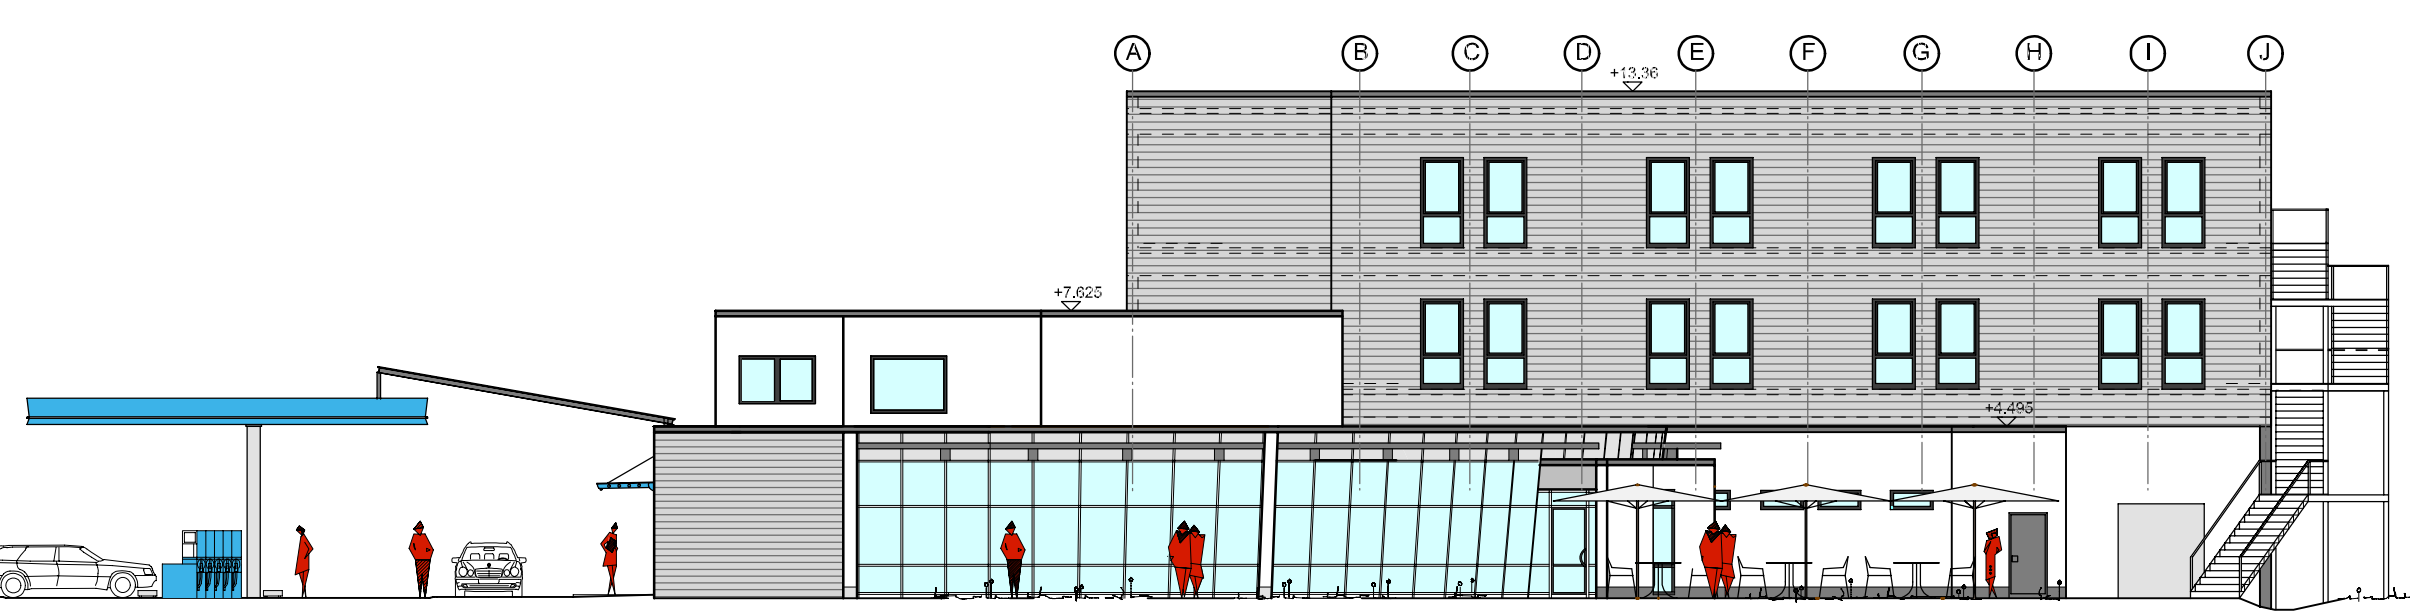

WESTANSICHT M 1:200

**HORST RÜSSNER**  
DIEHLING FREIHEIT ARCHITECT  
SICHERHEITSS- UND GESUNDHEITSSCHUTZKOORDINATOR  
BAHNHOFSTRASSE 2  
52074 BONNENBERG  
FON: 0227 421212 FAX: 0227 421213  
MAIL: HW@ARCHITECTURGESUNDHEIT.DE

Projekt:  
Vorhaben- und Erschließungsplanung zur 3. Änderung und Ergänzung des vorhabenbezogenen Bebauungsplanes Nr. 11

Planstab:  
Freiflächenplan  
Westansicht 1:200  
Lärmschutzwand  
1:50

Bauherr:  
JAK GmbH & Co.KG  
v.d.G. Ulrich Möllmann  
Hauptstr. 22  
33415 Verl

dra We Datum: 15.02.2022  
geändert We Datum: 06.10.2022

Planstab: 1:500  
Blattgröße: 1140x594 Blatt: 1

©: Projekt\_EBwCAD\_150222/Archiv of Pots Westfalen 2.26/Erw2022-10-09/Freiflächenplan LKW neue Zufahrt