

Legende

Biotypen

1.1 Codierung der Biotypen nach der Numerischen Bewertung von Biotypen für die Bauleitplanung in NRW 2008



Graben, Kanal, Teich, Abgrabungs-, Senkungs-, Stau-, Kleingewässer

- 9.1 Naturfern
- 9.2 bedingt naturfern

Gehölze

- 7.1 Hecke, Wallhecke, Gehölzstreifen, Ufergehölz, Gebüsch mit lebensraumtypischen Gehölzanteilen < 50%
- 7.2 Hecke, Wallhecke, Gehölzstreifen, Ufergehölz, Gebüsch mit lebensraumtypischen Gehölzanteilen ≥ 50%
- 7.3 Baumreihe, Baumgruppe, Alleen mit lebensraumtypischen Baumarten < 50% und Einzelbaum, Kopfbaum nicht lebensraumtypisch
- 7.4 Baumreihe, Baumgruppe, Alleen mit lebensraumtypischen Baumarten ≥ 50% und Einzelbaum, Kopfbaum lebensraumtypisch
- Einzelbäume

Garten- / Brachflächen

- 4.3 Zier- und Nutzgarten ohne Gehölze oder mit < 50% heimischen Gehölzen
- 4.5 Intensivrasen (z. B. in Industrie- und Gewerbegebieten, Sportanlagen), Staudenrabatten, Bodendecker
- 4.6 Extensivrasen (z. B. in Grün- und Parkanlagen)
- 5.1 Acker-, Grünland-, Industrie- bzw. Siedlungsbrachen, Gleisbereiche mit Vegetation, Gehölzanteil < 50%

Landwirtschaftliche Flächen, Halbnatürliche Kulturbiotopie und gartenbauliche Nutzfläche

- 3.1 Acker, intensiv, Wildkrautarten weitgehend fehlend
- 3.7 Seggenriede
- 3.11 Dauerkultur (Baumschulen, Weihnachtsbaumkulturen, Erwerbsgartenbau, Obstplantagen) mit geschlossener Krautschicht

Begleitvegetation

- 2.2 Straßenbegleitgrün, Straßenböschungen ohne Gehölzbestand
- 2.3 Straßenbegleitgrün, Straßenböschungen mit Gehölzbestand

Verkehrsflächen

- 1.1 Versiegelte Fläche (Gebäude, Straßen, Wege, engfügiges Pflaster, Mauern etc.)
- 1.3 Teilversiegelte- oder unversiegelte Betriebsflächen, (wassergebundene Decken, Schotter-, Kies-, Sandflächen) Rasengitterstein, Rasenfugenpflaster
- 1.4 Feld-, Waldwege, unversiegelt mit Vegetationsentwicklung

Sonstiges

— Grenze der Biotypenkartierung

Planung

— Geltungsbereich

Bestandsplan

Anlage 1

Artenschutzrechtlicher Fachbeitrag

zum vorhabenbezogenen Bebauungsplan Nr. 37 „Sondergebiet zwischen den Dämmen“ in Porta Westfalica

M.: 1 : 2.000 | Gez.: Sto | Bearb.: Rex | Dat.: Sept. 2015



Plangröße: DIN A3 | Plannummer: 1270

Bertram Mestermann
Büro für Landschaftsplanung

Brackhüttenweg 1
59581 Warstein-Hirschberg
Tel. 02902-701231
info@mestermann-landschaftsplanung.de

Antragsteller:

Planverfasser:

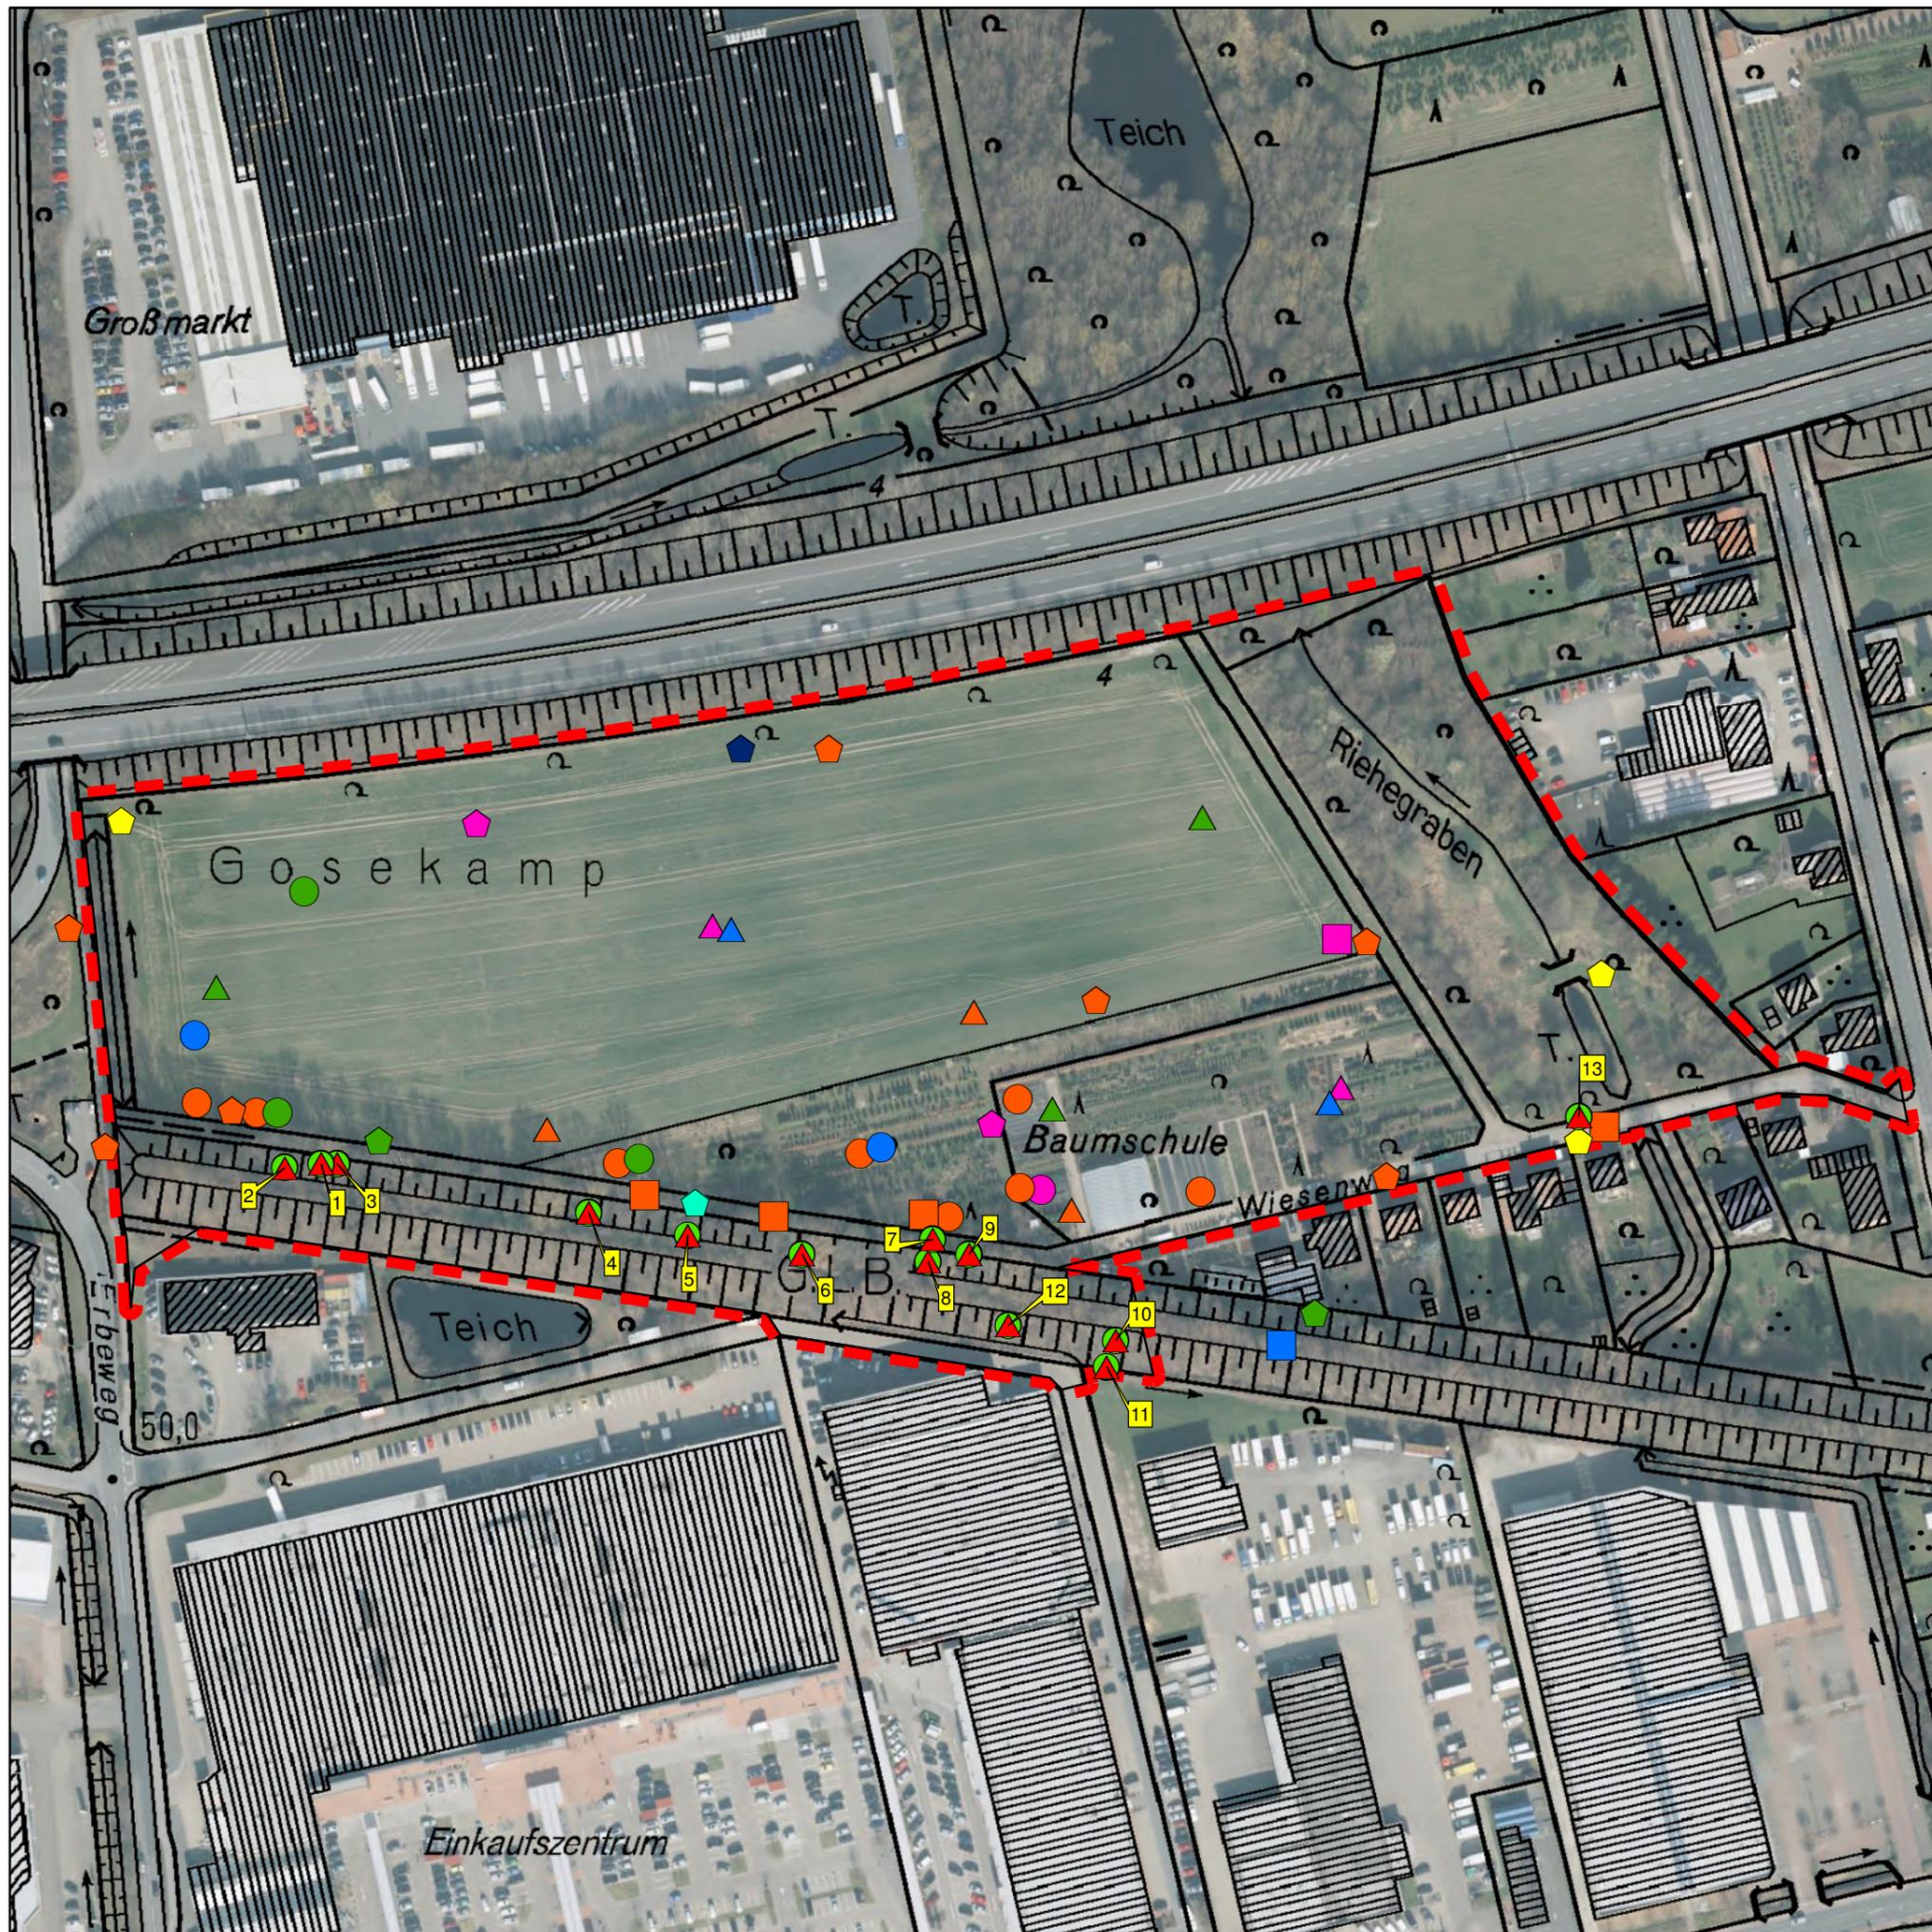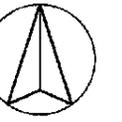

Legende

Fledermäuse

23.09.2013

- Breitflügelfledermaus
- Großer Abendsegler
- Nyctaloid
- Zwergfledermaus

20.05.2014

- Breitflügelfledermaus
- Großer Abendsegler
- Nyctaloid
- Zwergfledermaus

12.06.2014

- Breitflügelfledermaus
- Großer Abendsegler
- Zwergfledermaus

22.07.2014

- Bartfledermaus
- Großer Abendsegler
- Mausohr
- Myotis spec.
- Nyctaloid
- Zwergfledermaus

Höhlenbäume

- Höhlenbäume mit Nr. 2

Sonstiges

- Plangebiet

Fledermausfauna

Anlage 2

Artenschutzrechtlicher Fachbeitrag

zum vorhabenbezogenen Bebauungsplan Nr. 37
„Sondergebiet zwischen den Dämmen“ in Porta Westfalica

| M.: 1 : 2.000 | Gez.: Sch | Bearb.: Loe | Dat.: Sept. 2015


| Plangröße: DIN A3 | Plannummer: 1270

Bertram Mestermann
Büro für Landschaftsplanung

Brackhüttenweg 1
59581 Warstein-Hirschberg
Tel. 02902-701231
info@mestermann-landschaftsplanung.de

Antragsteller:

Planverfasser:

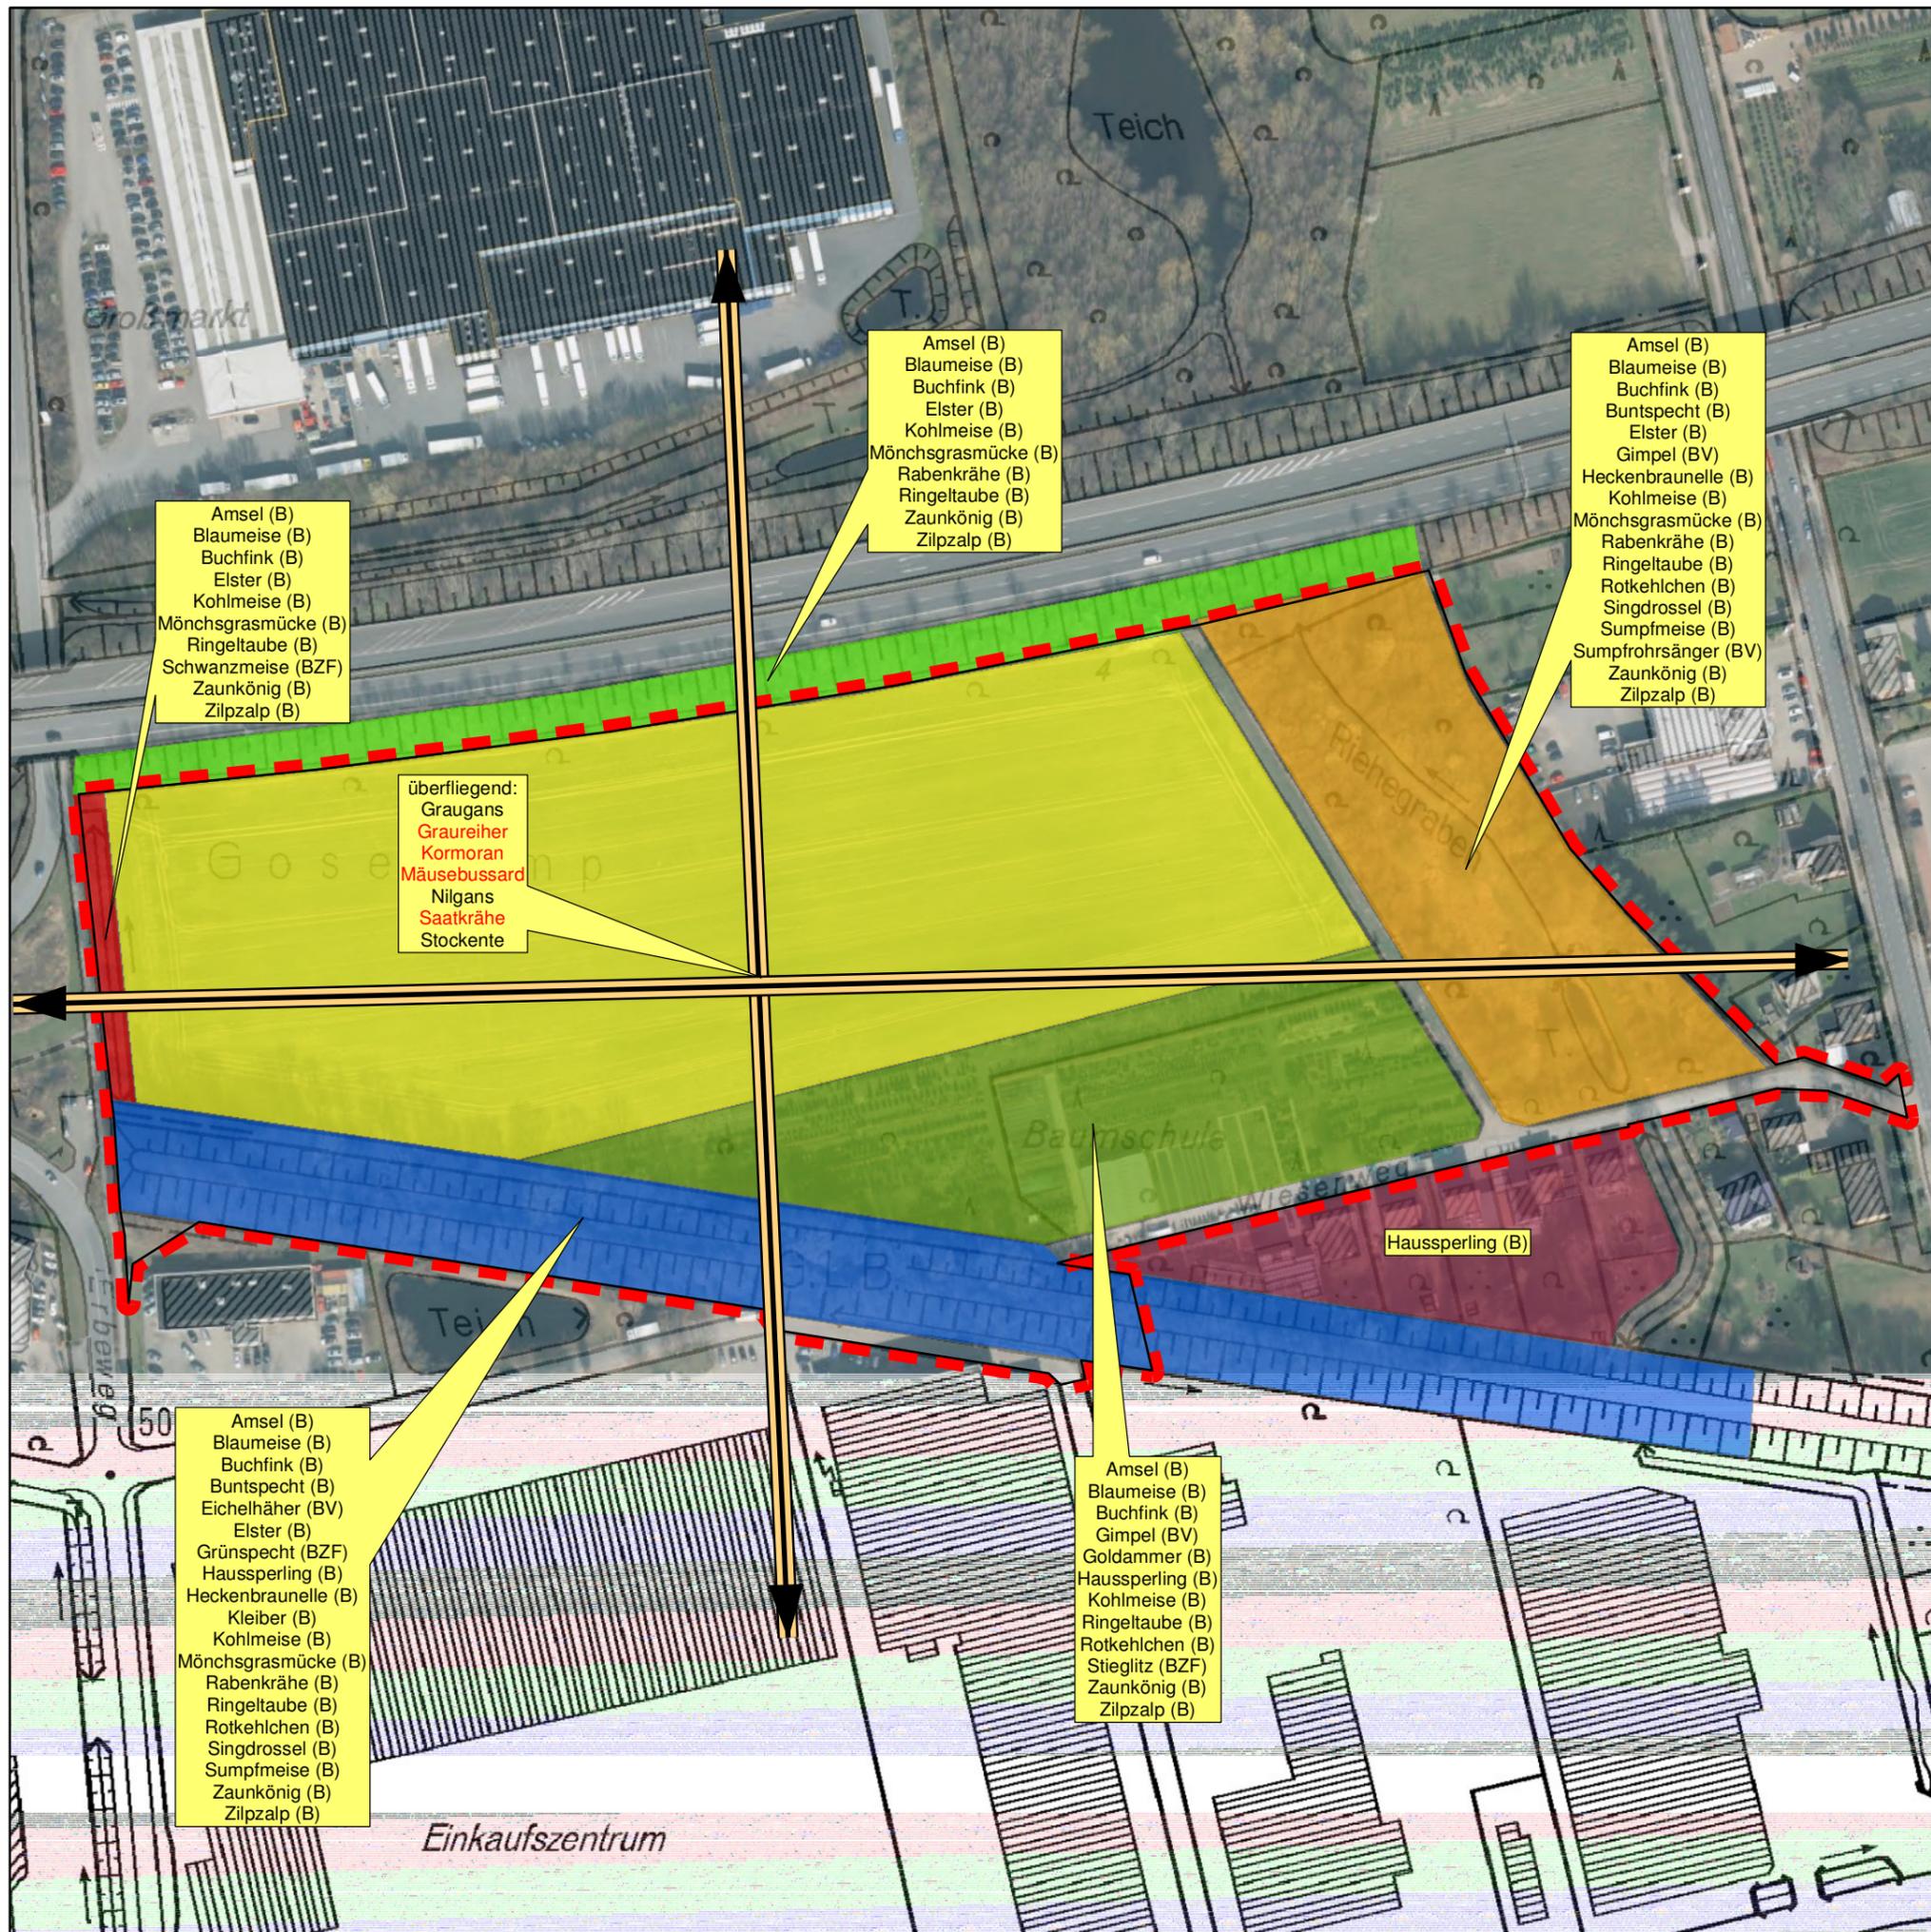

Legende

Biotoptyp

- Baumschule
- Gehölze/Hochstauden/Fließgewässer
- Hecke
- Hecke
- Gehölzstreifen
- Acker
- Gebäude

Status

- B Brutvogel
- BV Brutverdacht
- BZF Brutzeitfeststellung
- rot planungsrelevante Art

Sonstiges

- Plangebiet

Avifauna

Anlage 3

Artenschutzrechtlicher Fachbeitrag

zum vorhabenbezogenen Bebauungsplan Nr. 37
„Sondergebiet zwischen den Dämmen“ in Porta Westfalica

| M.: 1 : 2.000 | Gez.: Sch | Bearb.: Loe | Dat.: Sept. 2015

| Plangröße: DIN A3 | Plannummer: 1270

Bertram Mestermann
Büro für Landschaftsplanung

Brackhüttenweg 1
59581 Warstein-Hirschberg
Tel. 02902-701231
info@mestermann-landschaftsplanung.de

Antragsteller:

Planverfasser: