



# Bisherige Darstellung

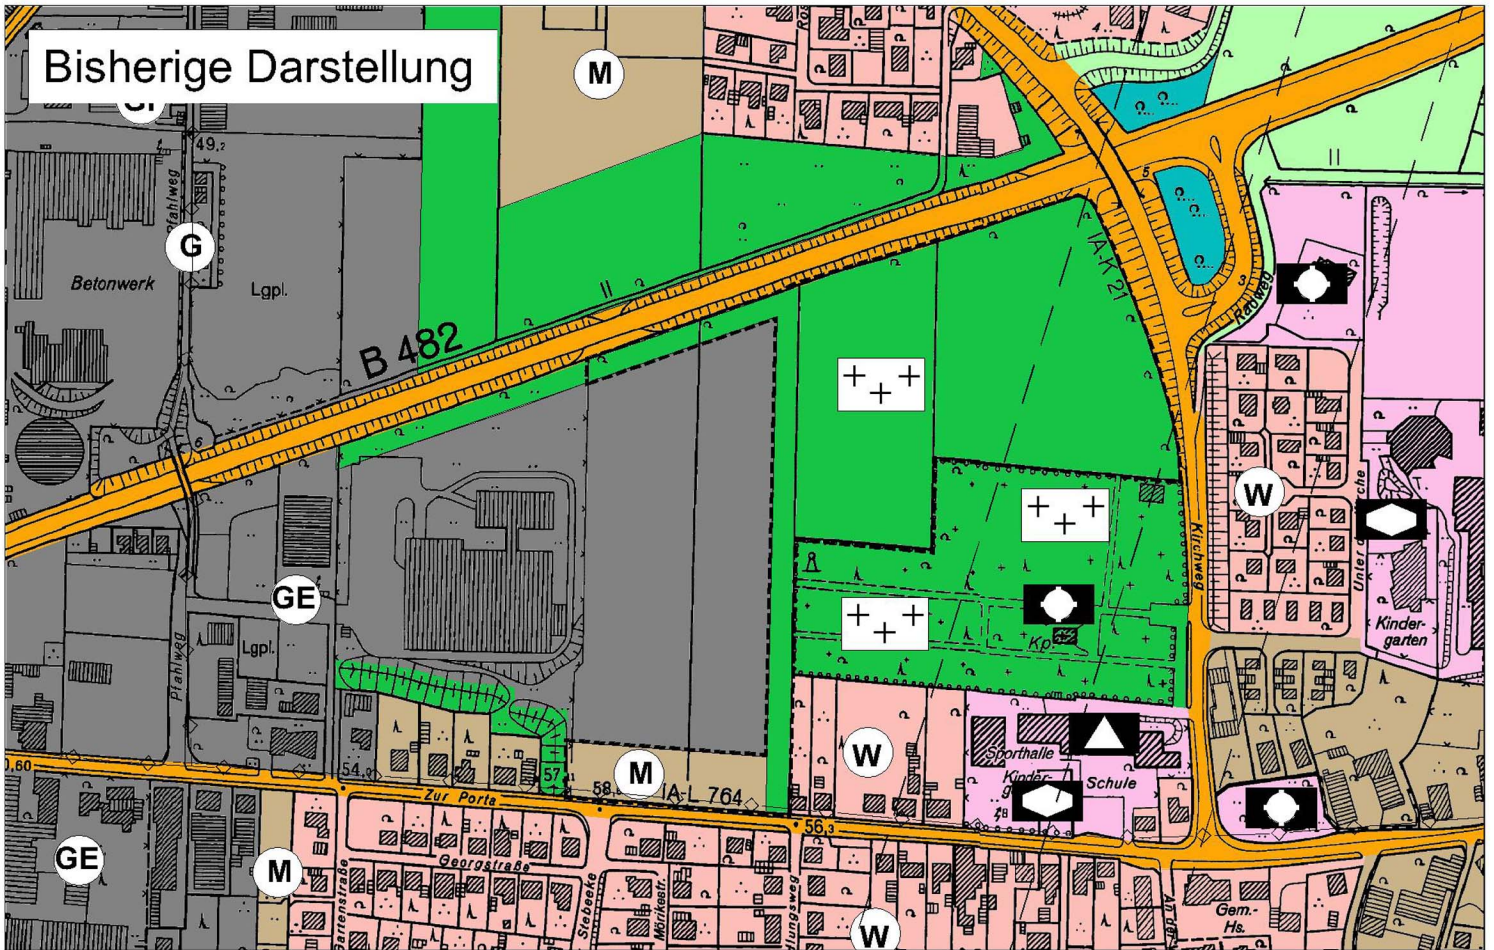

# Neue Darstellung

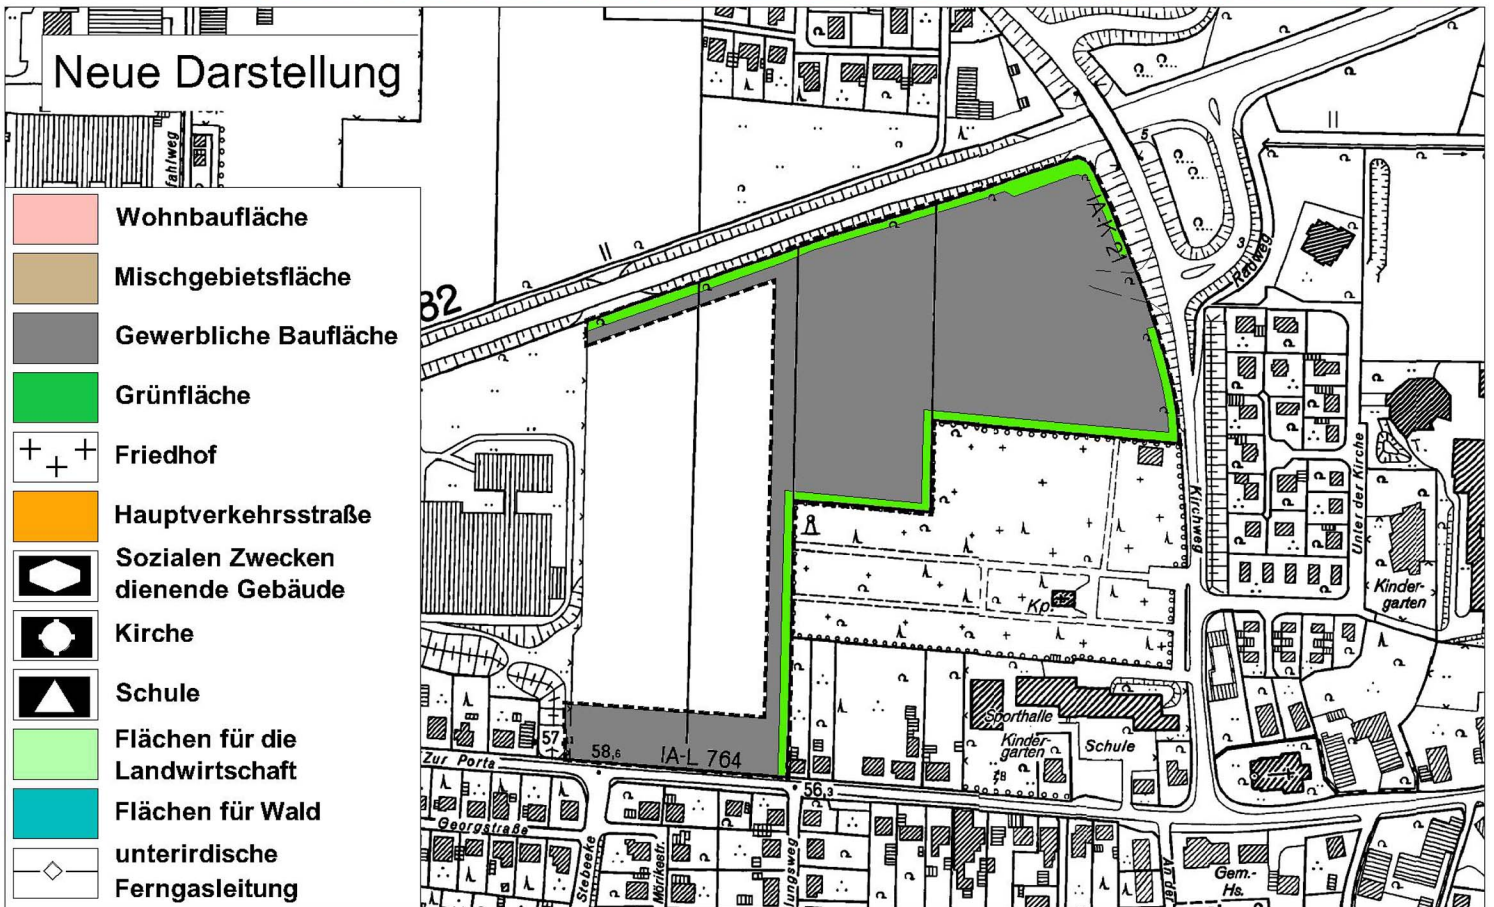

Stadt Porta Westfalica  
 Sachgebiet Stadtplanung  
 117. Änderung des  
 Flächennutzungsplanes

© Geobasisdaten: Bezirksregierung Köln,  
[www.geobasis.nrw.de](http://www.geobasis.nrw.de)

© Geo-Basis-DE/Kreis Minden-Lübbecke--  
 Kataster- und Vermessungsamt/11\_BSN-01596



1:5.000