



## Bisherige Darstellung

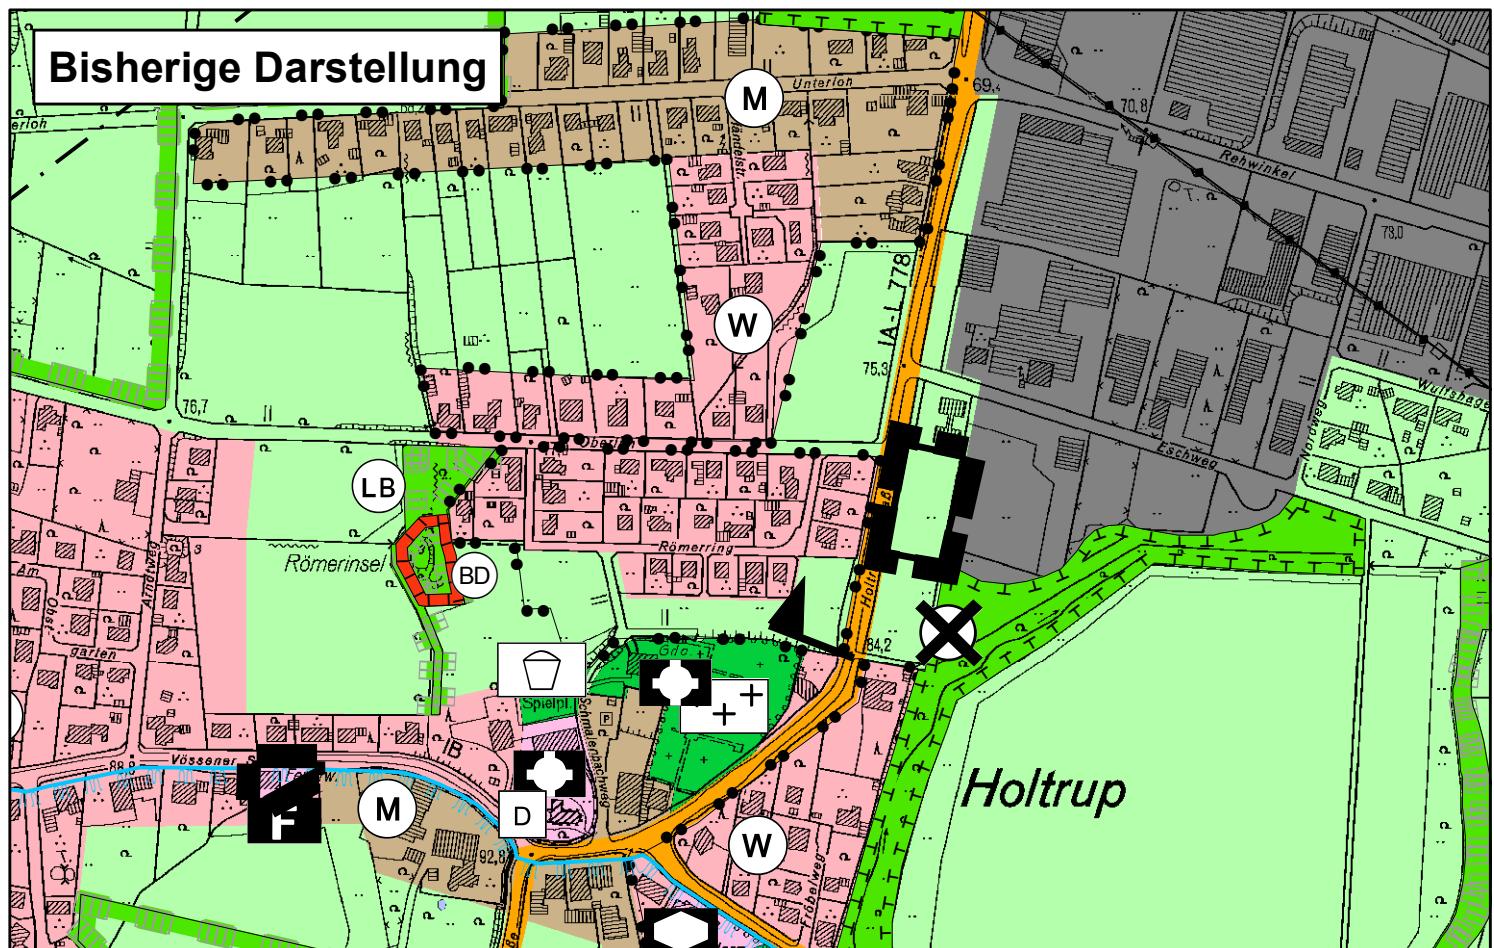

## Neue Darstellung

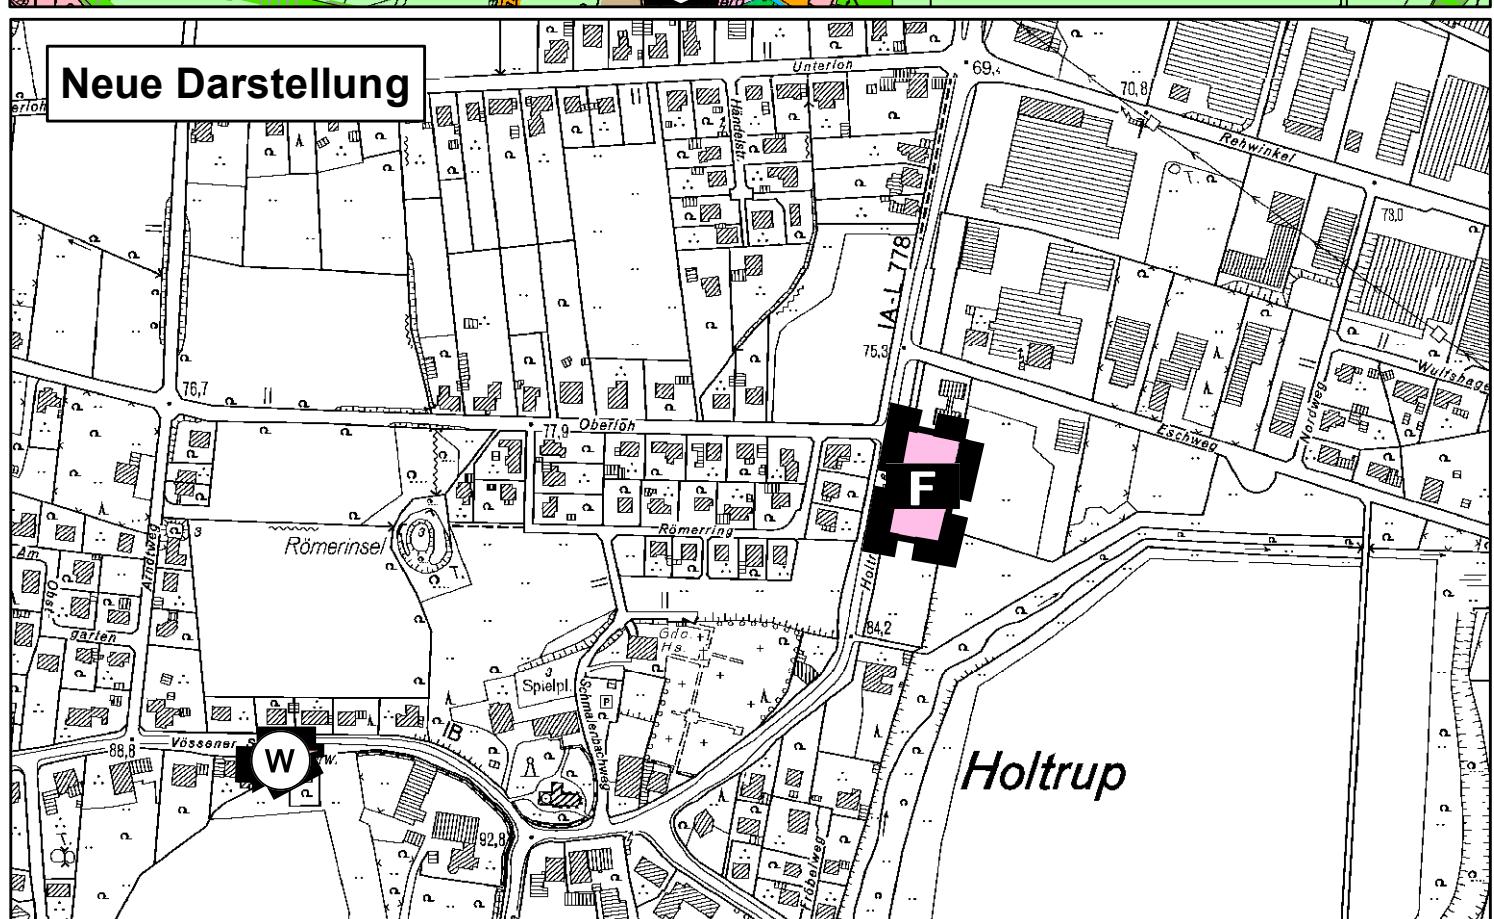

Stadt Porta Westfalica  
Sachgebiet Stadtplanung

112. Änderung des  
Flächennutzungsplanes

© Geobasisdaten: Bezirksregierung Köln,  
[www.geobasis.nrw.de](http://www.geobasis.nrw.de)

© Geo-Basis-DE/Kreis Minden-Lübbecke –  
Kataster- und Vermessungsamt/11\_BSN-01596



1:5.000