


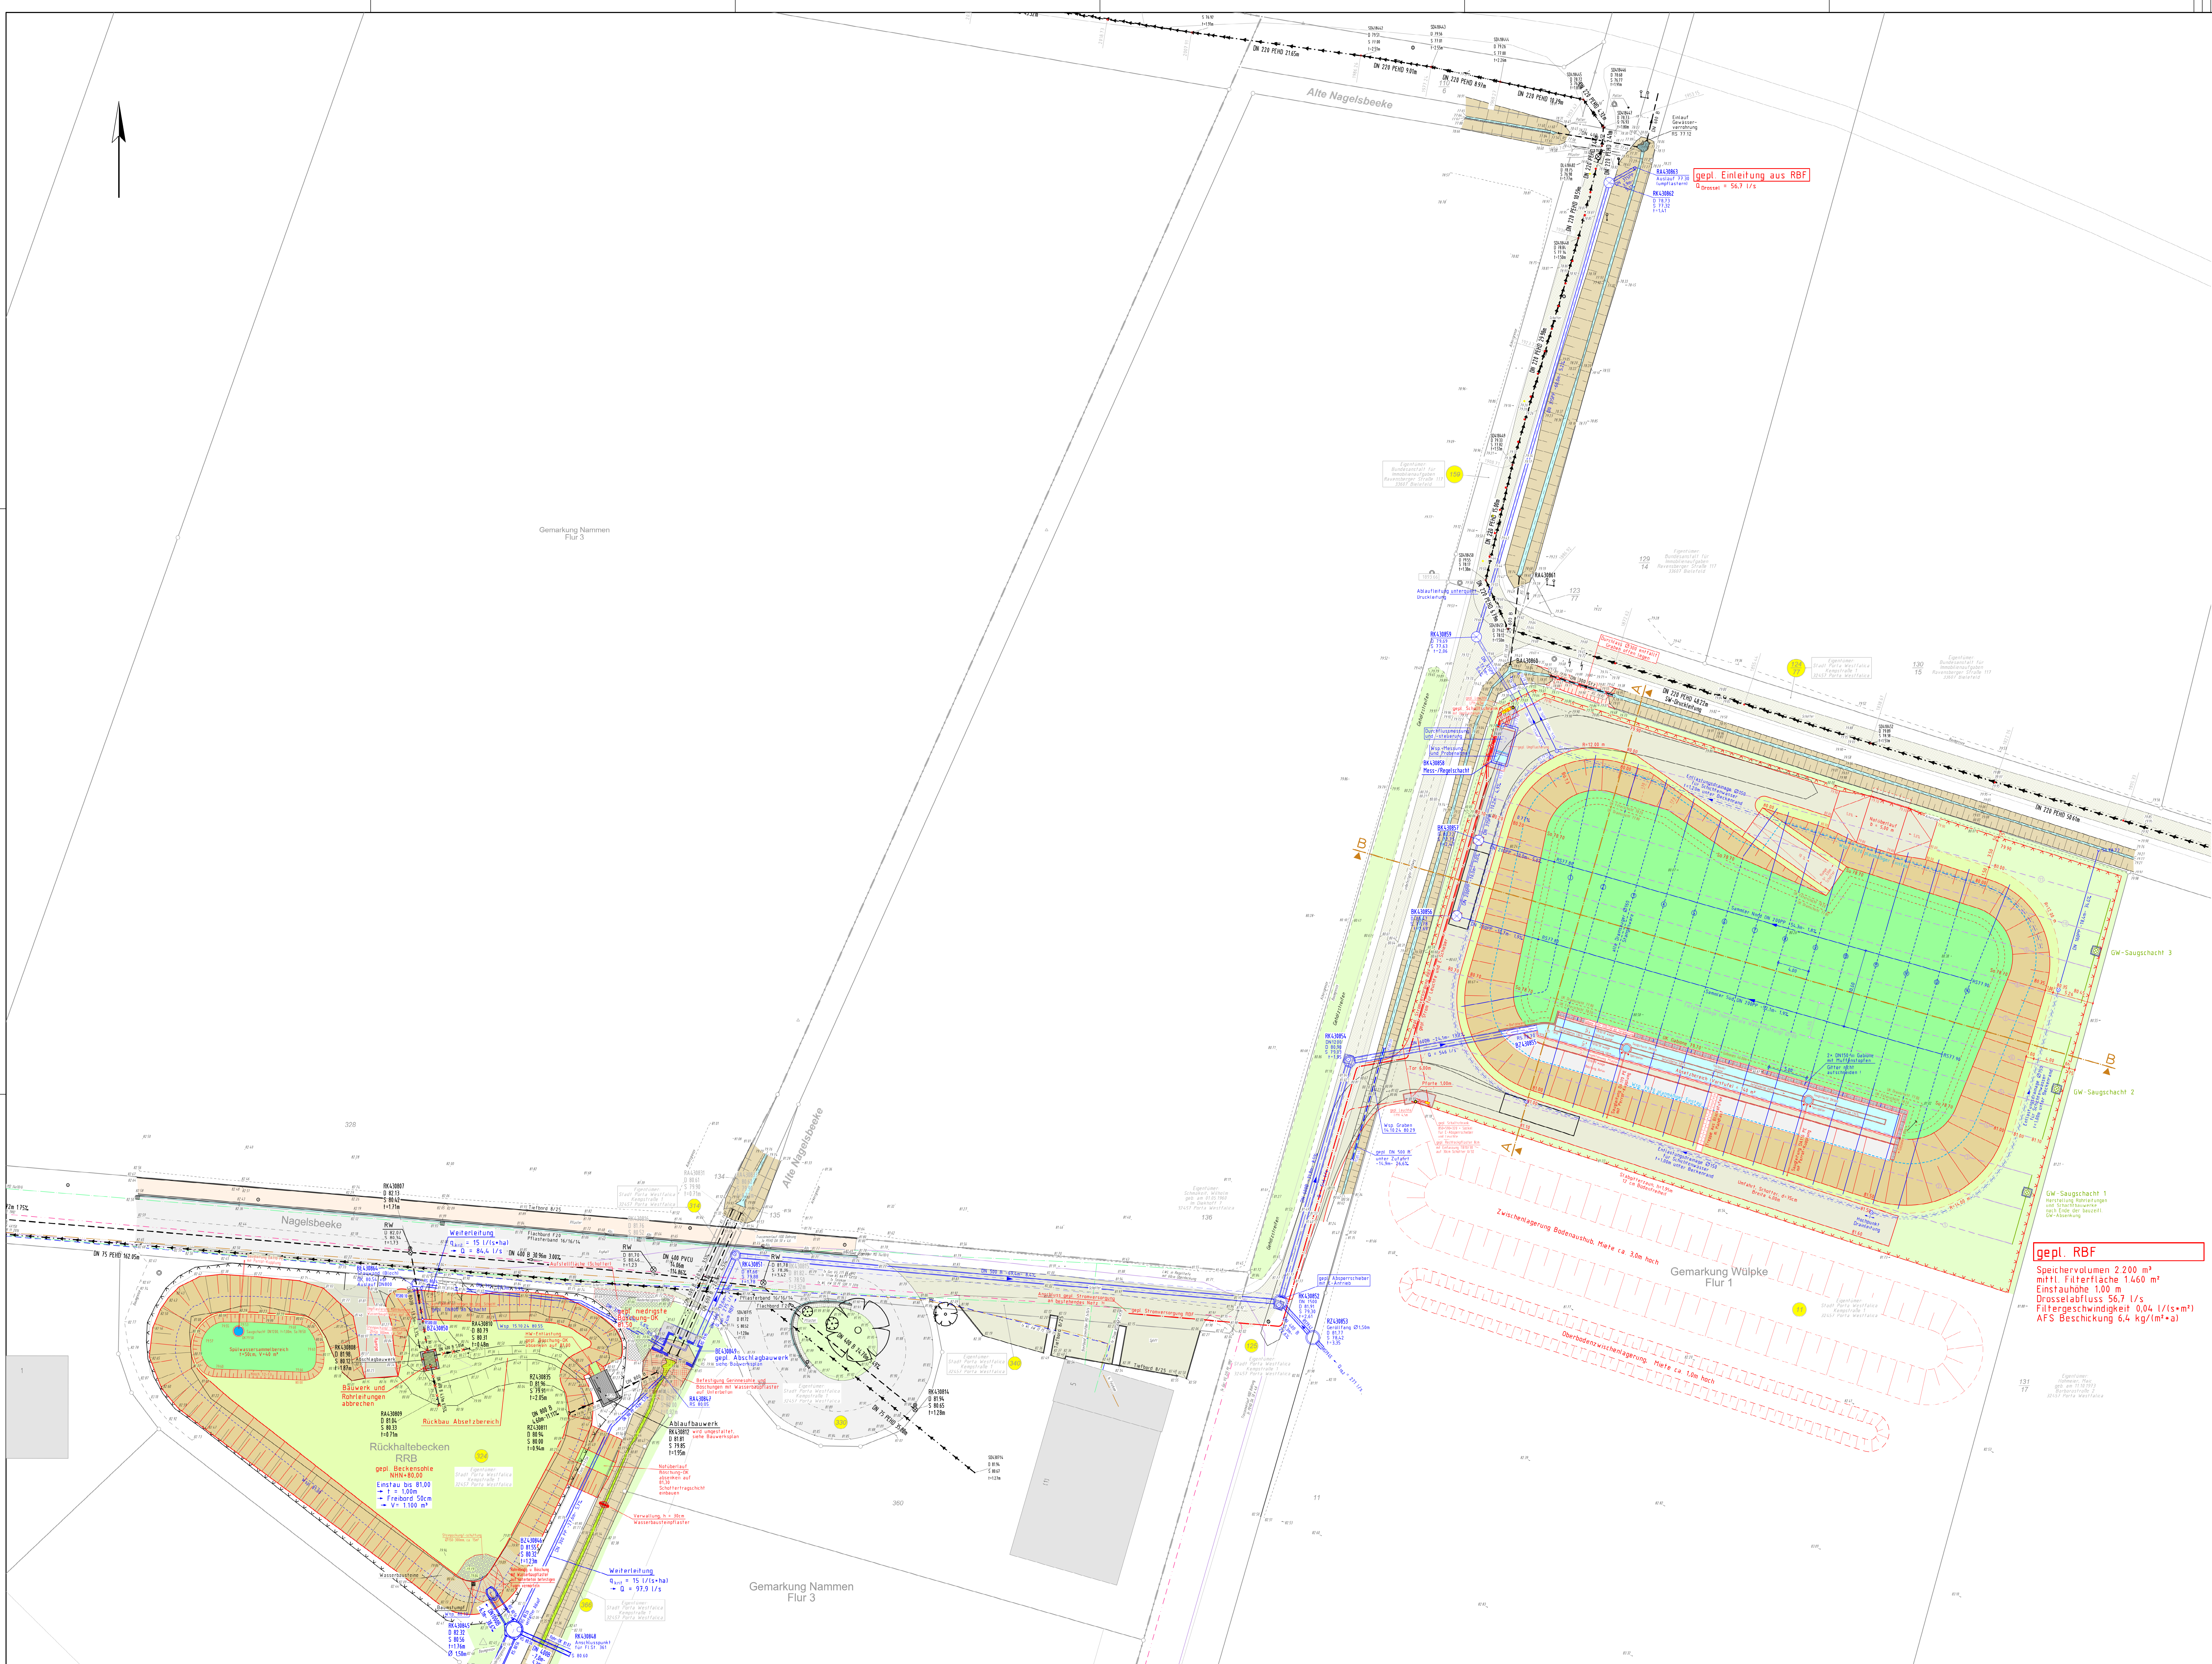

gepl. RBF
Speichervolumen 2.200 m³
mittl. Filterfläche 1.460 m²
Einstauhöhe 1,00 m
Drosselabfluss 56,7 l/s
Filtergeschwindigkeit 0,04 l/(s·m²)
AFS Beschickung 6,4 kg/(m²·a)

Ausführungsplanung

IGK Ingenieurgesellschaft Kuhlmann mbH 32457 Porta Westfalica Telefon (0571) 95616-0 Fax (0571) 95616-29	
Stadt Porta Westfalica Kreis Minden-Lübbecke Reg. Dez. Detmold	
Bauvorhaben Entwässerung Gewerbegebiet Nannen mit Neubau eines Retentionsbodenfilters	
Baufeld	Fachbereich
Darstellung Lageplan Retentionsbodenfilter	Blatt: 23
Drz. Datum Kurz	05.06.2023 Maßstab / Sch. Geprüft
Projekt-Nr. 1250	
Projekt-Nr. 1250	
Bohrungstiefe RBF_Nannen_LP	
Bohrungstiefe 11948	